

LEGENDA

- GRANICA GRAĐEVNE ČESTICE
- GABARIT GRAĐEVINE
- VODOMJERNA NIŠA
- ODLAGANJE K. O. KP MO
-

PODACI O KATASTARSKOJ ČESTICI
k.č. 535/4

PODRUČNI URED ZA KATASTAR PULA
ODJEL ZA KATASTAR NEKRETNINA POREČ
Katastarska općina: Vabriga
Broj z.k. uloška: 2414
Adresa katastarske čestice: PAŠNJAK
Ukupna površina katastarske čestice: 1177 m²

S V E U K U P N O	tlocrtna površina TP (m ²)
STAMBENA GRAĐEVINA (P+3)	352.44
	352.44 m²




TLOCRTNA POVRŠINA
STAMBENA GRAĐEVINA (P+3)
352.44 m²



± 0.00 = 37.00 m.n.v.

GRAĐEVINA višestambena građevina (P+3)		IZVRŠITELJ URED OVLAŠTENE ARHITEKTICE IVA BURŠIĆ ing. arch. HR - 52440 Poreč, Medulinska 25	
LOKACIJA k.č. 535/4 k.o. Vabriga stambeno naselje Vabriga		INVESTITOR Dragana Schönewolf AT-1140 Beč, Linzerstrasse 81/5 OIB 58450179472	
NAZIV I STRUKOVNA ODREDNICA PROJEKTA IDEJNO RJEŠENJE ARHITEKTONSKI PROJEKT		PROJEKTANT Iva Buršić ing. arch. E iva@uea-ib.hr T 00 385 98 928 65 92	
OZNAKA MAPE A/101-2023	BROJ IZMJENE	DATUM 03. 2023.	SADRŽAJ PRIKAZA SITUACIJA
			BROJ 1
			MJERILO 1:150 @ A2



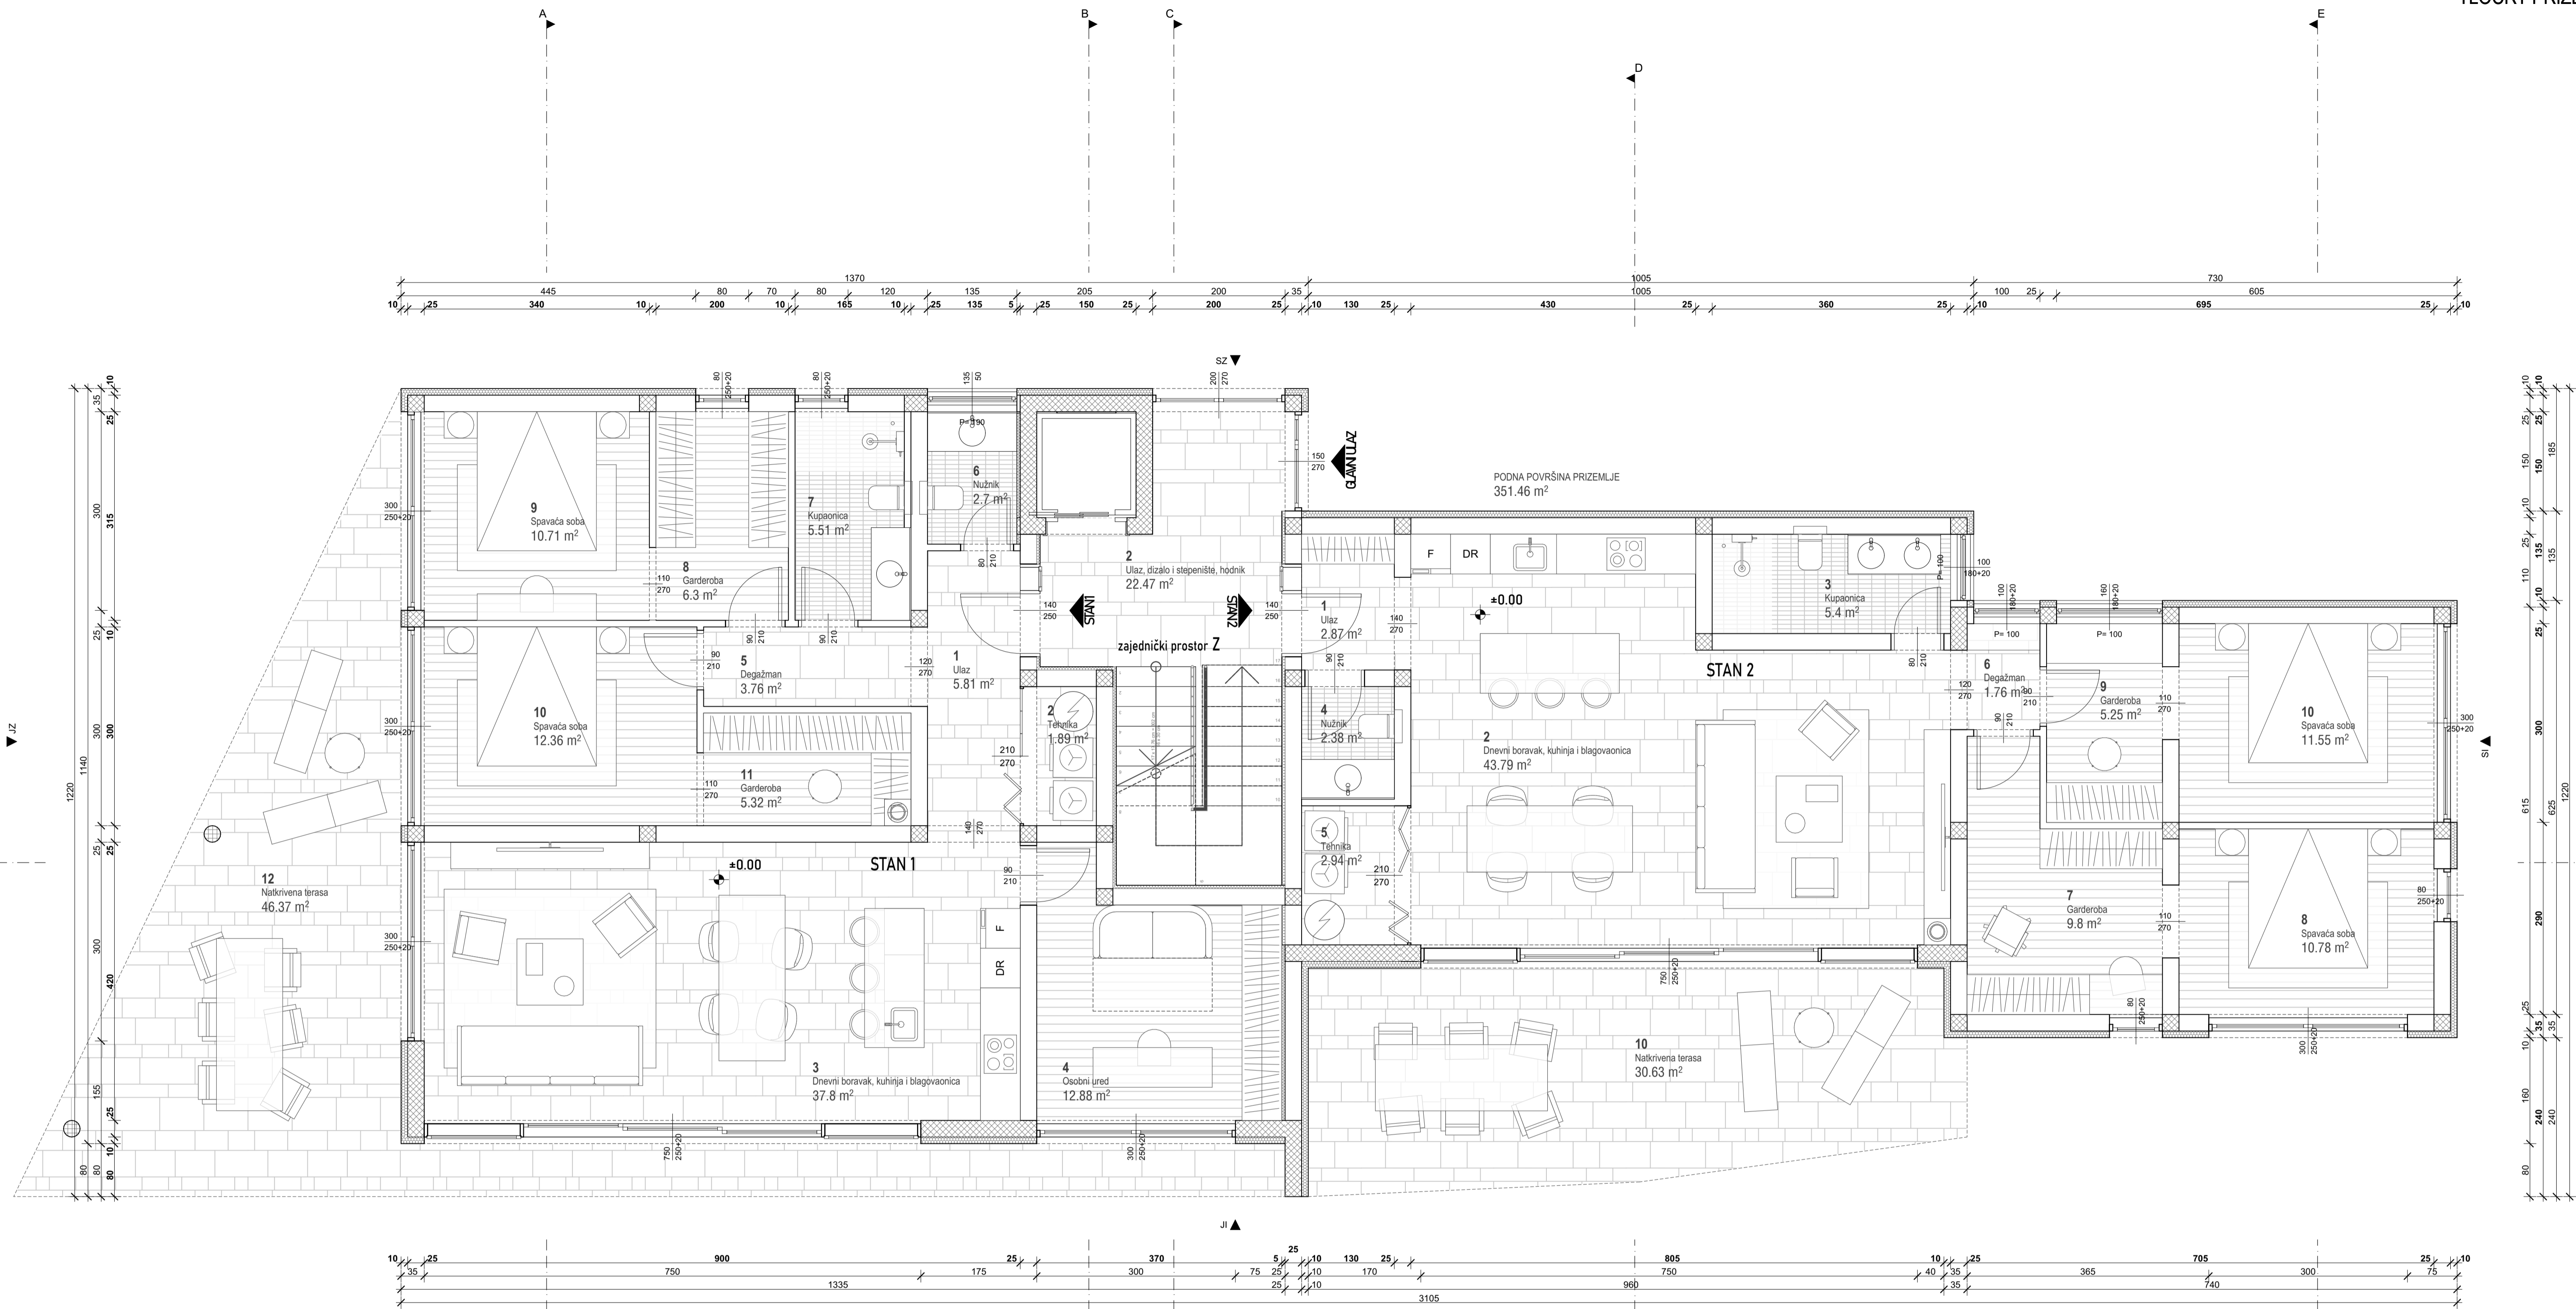

ISKAZ NETO PLOŠTINA				
intra muros usable area				
prema normi HRN ISO 9836:2017				
		korisna površina (m²)	koef.	korisna površina x koef.(m²)
PRIZEMLJE				
stan 1	1	Ulaz	5.81	1.00 5.81
stan 1	2	Tehnika	1.89	1.00 1.89
stan 1	3	Dnevni boravak, kuhinja i blagovaonica	37.80	1.00 37.80
stan 1	4	Osobni ured	12.88	1.00 12.88
stan 1	5	Degažman	3.76	1.00 3.76
stan 1	6	Nužnik	2.70	1.00 2.70
stan 1	7	Kupaonica	5.51	1.00 5.51
stan 1	8	Garderoba	6.30	1.00 6.30
stan 1	9	Spavaća soba	10.71	1.00 10.71
stan 1	10	Spavaća soba	12.36	1.00 12.36
stan 1	11	Garderoba	5.32	1.00 5.32
			105.04 m²	110.53 m²
stan 1.1	12	Natkrivena terasa	46.37	1.00 46.37
			46.37 m²	46.37 m²
stan 2	1	Ulaz	2.87	1.00 2.87
stan 2	2	Dnevni boravak, kuhinja i blagovaonica	43.79	1.00 43.79
stan 2	3	Kupaonica	5.40	1.00 5.40
stan 2	4	Nužnik	2.38	1.00 2.38
stan 2	5	Tehnika	2.94	1.00 2.94
stan 2	6	Degažman	1.76	1.00 1.76
stan 2	7	Garderoba	9.80	1.00 9.80
stan 2	8	Spavaća soba	10.78	1.00 10.78
stan 2	9	Garderoba	5.25	1.00 5.25
stan 2	10	Spavaća soba	11.55	1.00 11.55
			96.52 m²	96.52 m²
stan 2.1	10	Natkrivena terasa	30.63	1.00 30.63
			30.63 m²	30.63 m²
zajednički dio Z	2	Ulaz, dizalo i stepenište, hodnik	22.47	1.00 22.47
			22.47 m²	22.47 m²
			301.03 m²	306.52 m²

GRAĐEVINA
višestambena građevina (P+3)

LOKACIJA
k.č. 535/4
k.o. Vabriga
stambeno naselje Vabriga

INVESTITOR
Dragana Schönewolf
AT-1140 Beč, Linzerstrasse 815
OIB 58450179472

IZVRŠITELJ
URED OVLAŠTENE ARHITEKTIKE
IVA BURŠIĆ ing. arch.
HR - 52440 Poreč, Medulinska 25

PROJEKTANT
Iva Buršić ing. arch.
E: ivabur@beo.hr
00 385 98 928 65 92

NAZIV I STRUKOVNA ODREĐENICA PROJEKTA
IDEJNO RJEŠENJE
ARHITEKTONSKI PROJEKT

ZOP
101-2023 T

OZNAKA MAPE
A/101-2023

BROJ IZMJENE


DATUM
03. 2023.

SADRŽAJ PRIKAZA
TLOCRT PRIZEMLJA

BROJ
3

MJERILO
1:50 @A1

±0.00 = 37.00 m.n.v.

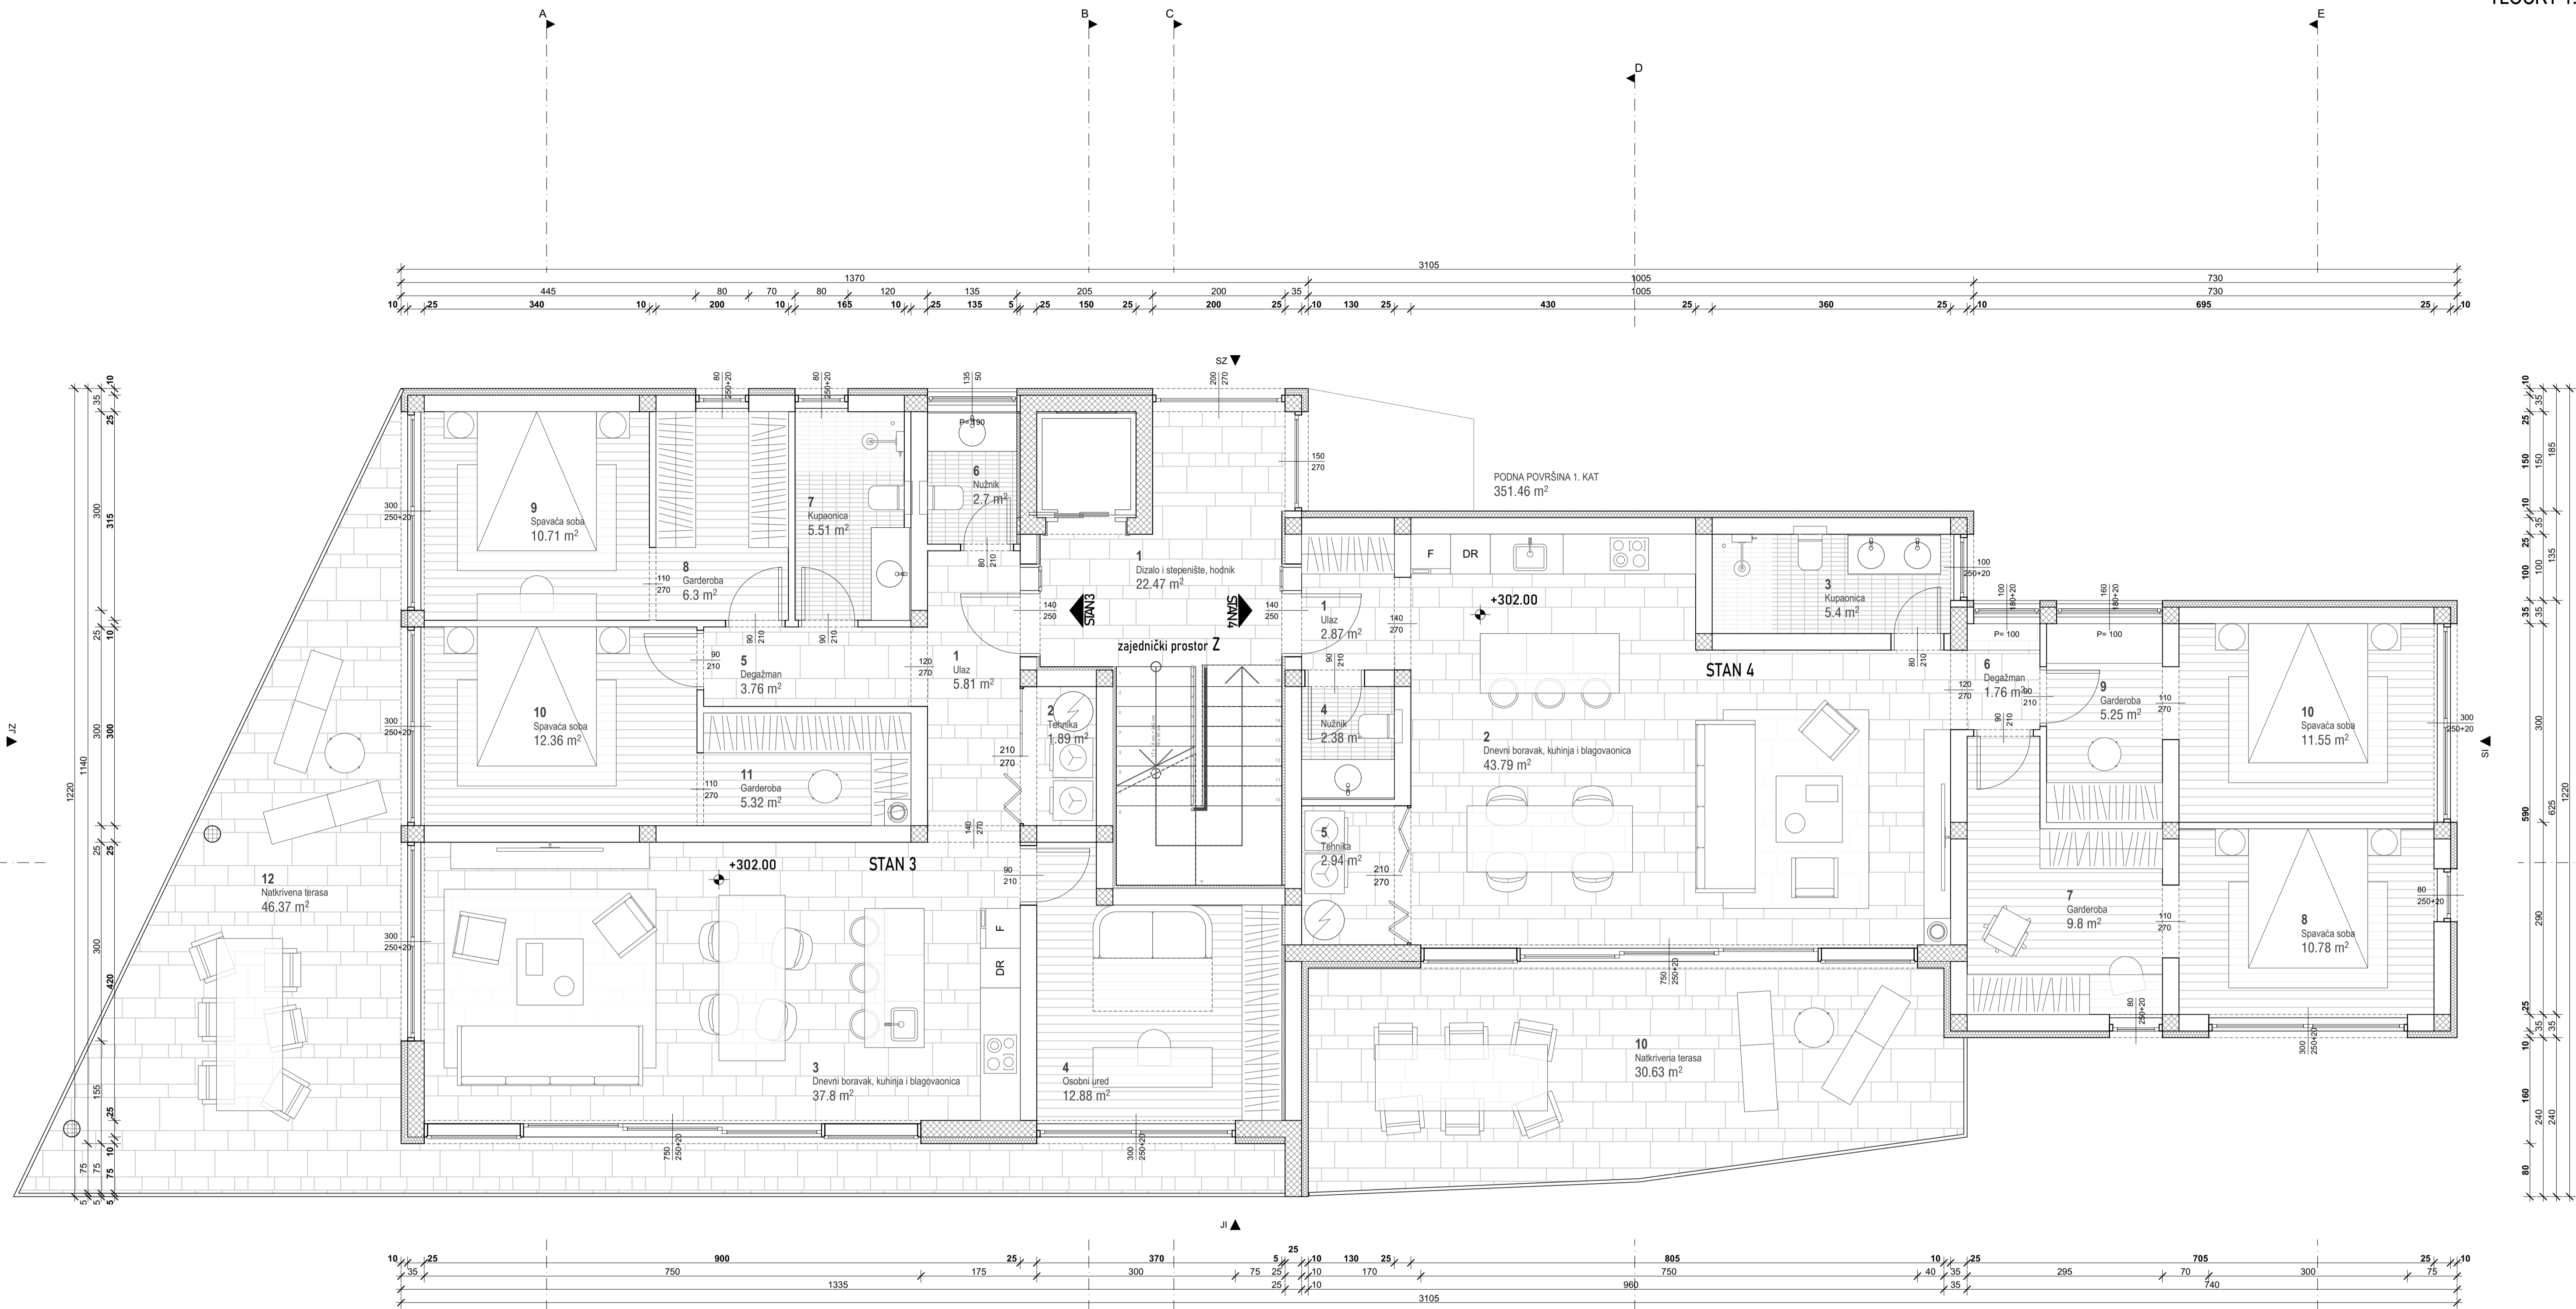

ISKAZ NETO PLOŠTINA				
intra muros usable area				
prema normi HRN ISO 9836:2017				
		korisna površina (m²)	koef.	korisna površina x koef.(m²)
1. KAT				
stan 3	1	Ulaz	5.81	1.00 5.81
stan 3	2	Tehnika	1.89	1.00 1.89
stan 3	3	Dnevni boravak, kuhinja i blagovaonica	37.80	1.00 37.80
stan 3	4	Osobni ured	12.88	1.00 12.88
stan 3	5	Degažman	3.76	1.00 3.76
stan 3	6	Nužnik	2.70	1.00 2.70
stan 3	7	Kupaonica	5.51	1.00 5.51
stan 3	8	Garderoba	6.30	1.00 6.30
stan 3	9	Spavaća soba	10.71	1.00 10.71
stan 3	10	Spavaća soba	12.36	1.00 12.36
stan 3	11	Garderoba	5.32	1.00 5.32
		105.04 m²		105.04 m²
stan 3.1	12	Natkrivena terasa	46.37	1.00 46.37
		46.37 m²		46.37 m²
stan 4	1	Ulaz	2.87	1.00 2.87
stan 4	2	Dnevni boravak, kuhinja i blagovaonica	43.79	1.00 43.79
stan 4	3	Kupaonica	5.40	1.00 5.40
stan 4	4	Nužnik	2.38	1.00 2.38
stan 4	5	Tehnika	2.94	1.00 2.94
stan 4	6	Degažman	1.76	1.00 1.76
stan 4	7	Garderoba	9.80	1.00 9.80
stan 4	8	Spavaća soba	10.78	1.00 10.78
stan 4	9	Garderoba	5.25	1.00 5.25
stan 4	10	Spavaća soba	11.55	1.00 11.55
		96.52 m²		96.52 m²
stan 4.1	10	Natkrivena terasa	30.63	1.00 30.63
		30.63 m²		30.63 m²
zajednički dio Z	1	Dizalo i stepenište, hodnik	22.47	1.00 22.47
		22.47 m²		22.47 m²
		301.03 m²		301.03 m²

GRAĐEVINA
 višestambena građevina (P+3)

LOKACIJA
 k.č. 535/4
 k.o. Vabriga
 stambeno naselje Vabriga

INVESTITOR
 Dragana Schönewolf
 AT-1140 Beč, Linzerstrasse 815
 OIB 58450179472

IZVRŠITELJ
 URED OVLAŠTENE ARHITEKTIKE
 IVA BURŠIĆ ing. arch.
 HR - 52440 Poreč, Meduljnska 25

PROJEKTANT
 Iva Buršić ing. arch.
 E: ivabur@iur.hr
 00 385 98 928 65 92

NAZIV I STRUKOVNA ODREĐENJA PROJEKTA
IDEJNO RJEŠENJE
 ARHITEKTONSKI PROJEKT

OPŠTA ZADANJA
 A/101-2023

DATUM
 03. 2023.

SADRŽAJ PRIKAZA
 TLOCRT 1. KATA


BROJ
 4

MJERILO
 1:50 @A1

ZOP: 101-2023

IVA BURŠIĆ
 ARHITEKTURA

± 0.00 = 37.00 m.n.v.

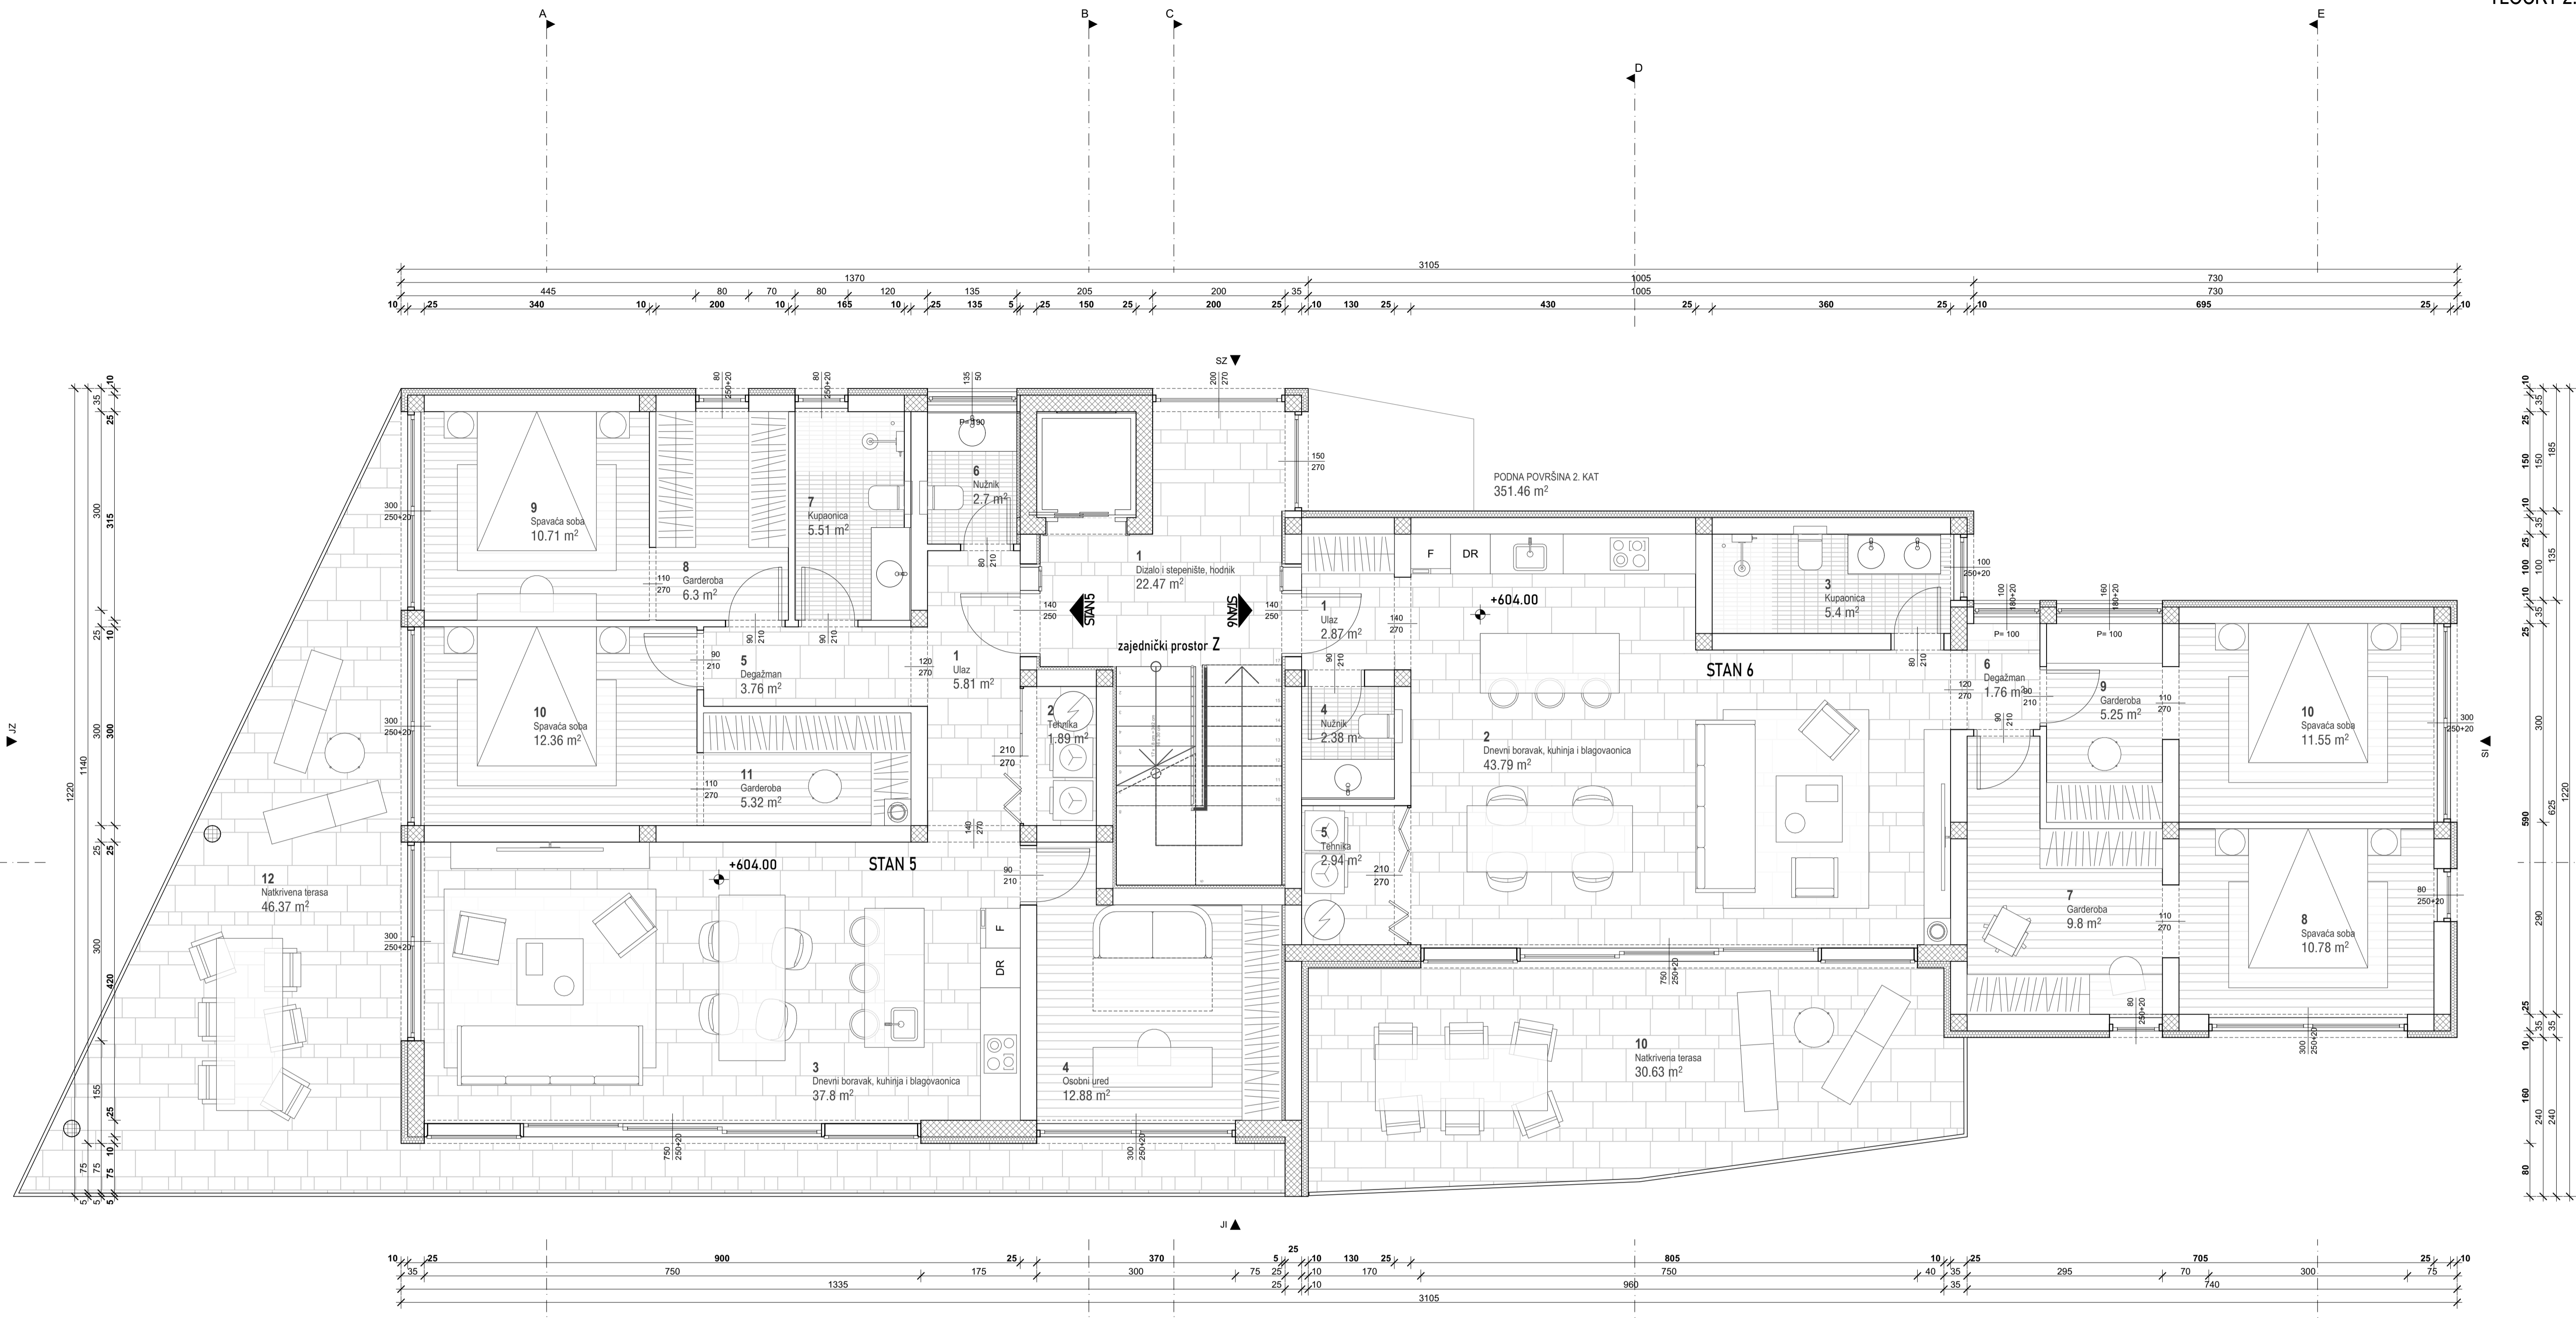

ISKAZ NETO PLOŠTINA				
intra muros usable area				
prema normi HRN ISO 9836:2017				
		korisna površina (m²)	koef.	korisna površina x koef.(m²)
2. KAT				
stan 5	1	Ulaz	5.81	1.00 5.81
stan 5	2	Tehnika	1.89	1.00 1.89
stan 5	3	Dnevni boravak, kuhinja i blagovaonica	37.80	1.00 37.80
stan 5	4	Osobni ured	12.88	1.00 12.88
stan 5	5	Degažman	3.76	1.00 3.76
stan 5	6	Nužnik	2.70	1.00 2.70
stan 5	7	Kupaonica	5.51	1.00 5.51
stan 5	8	Garderoba	6.30	1.00 6.30
stan 5	9	Spavaća soba	10.71	1.00 10.71
stan 5	10	Spavaća soba	12.36	1.00 12.36
stan 5	11	Garderoba	5.32	1.00 5.32
		105.04 m²		105.04 m²
stan 5.1	12	Natkrivena terasa	46.37	1.00 46.37
		46.37 m²		46.37 m²
stan 6	1	Ulaz	2.87	1.00 2.87
stan 6	2	Dnevni boravak, kuhinja i blagovaonica	43.79	1.00 43.79
stan 6	3	Kupaonica	5.40	1.00 5.40
stan 6	4	Nužnik	2.38	1.00 2.38
stan 6	5	Tehnika	2.94	1.00 2.94
stan 6	6	Degažman	1.76	1.00 1.76
stan 6	7	Garderoba	9.80	1.00 9.80
stan 6	8	Spavaća soba	10.78	1.00 10.78
stan 6	9	Garderoba	5.25	1.00 5.25
stan 6	10	Spavaća soba	11.55	1.00 11.55
		96.52 m²		96.52 m²
stan 6.1	10	Natkrivena terasa	30.63	1.00 30.63
		30.63 m²		30.63 m²
zajednički dio Z	1	Dizalo i stepenište, hodnik	22.47	1.00 22.47
		22.47 m²		22.47 m²
		301.03 m²		301.03 m²

GRAĐEVINA
 višestambena građevina (P+3)
LOKACIJA
 k.č. 535/4
 k.o. Vabriga
 stambeno naselje Vabriga

INVESTITOR
 Dragana Schönewolf
 AT-1140 Beč, Linzerstrasse 815
 OIB 58450179472

IZVRŠITELJ
URED OVLAŠTENE ARHITEKTIKE
 IVA BURŠIĆ ing. arch.
 HR - 52440 Poreč, Medulinska 25
PROJEKTANT
 Iva Buršić ing. arch.
 E: ivabur@iava.hr
 T: 00 385 98 928 65 92

NAZIV I STRUKOVNA ODREĐENJA PROJEKTA
IDEJNO RJEŠENJE
 ARHITEKTONSKI PROJEKT

ZOP
 101-2023 T


OSNAKA MAPE
 A/101-2023


BROJ IZMJENE
 DATUM
 03. 2023.

SADRŽAJ PRIKAZA
 TLOCRT 2. KATA

BROJ
 5

MJERILO
 1:50 @A1

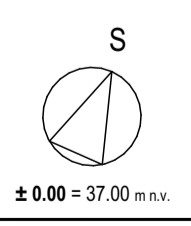

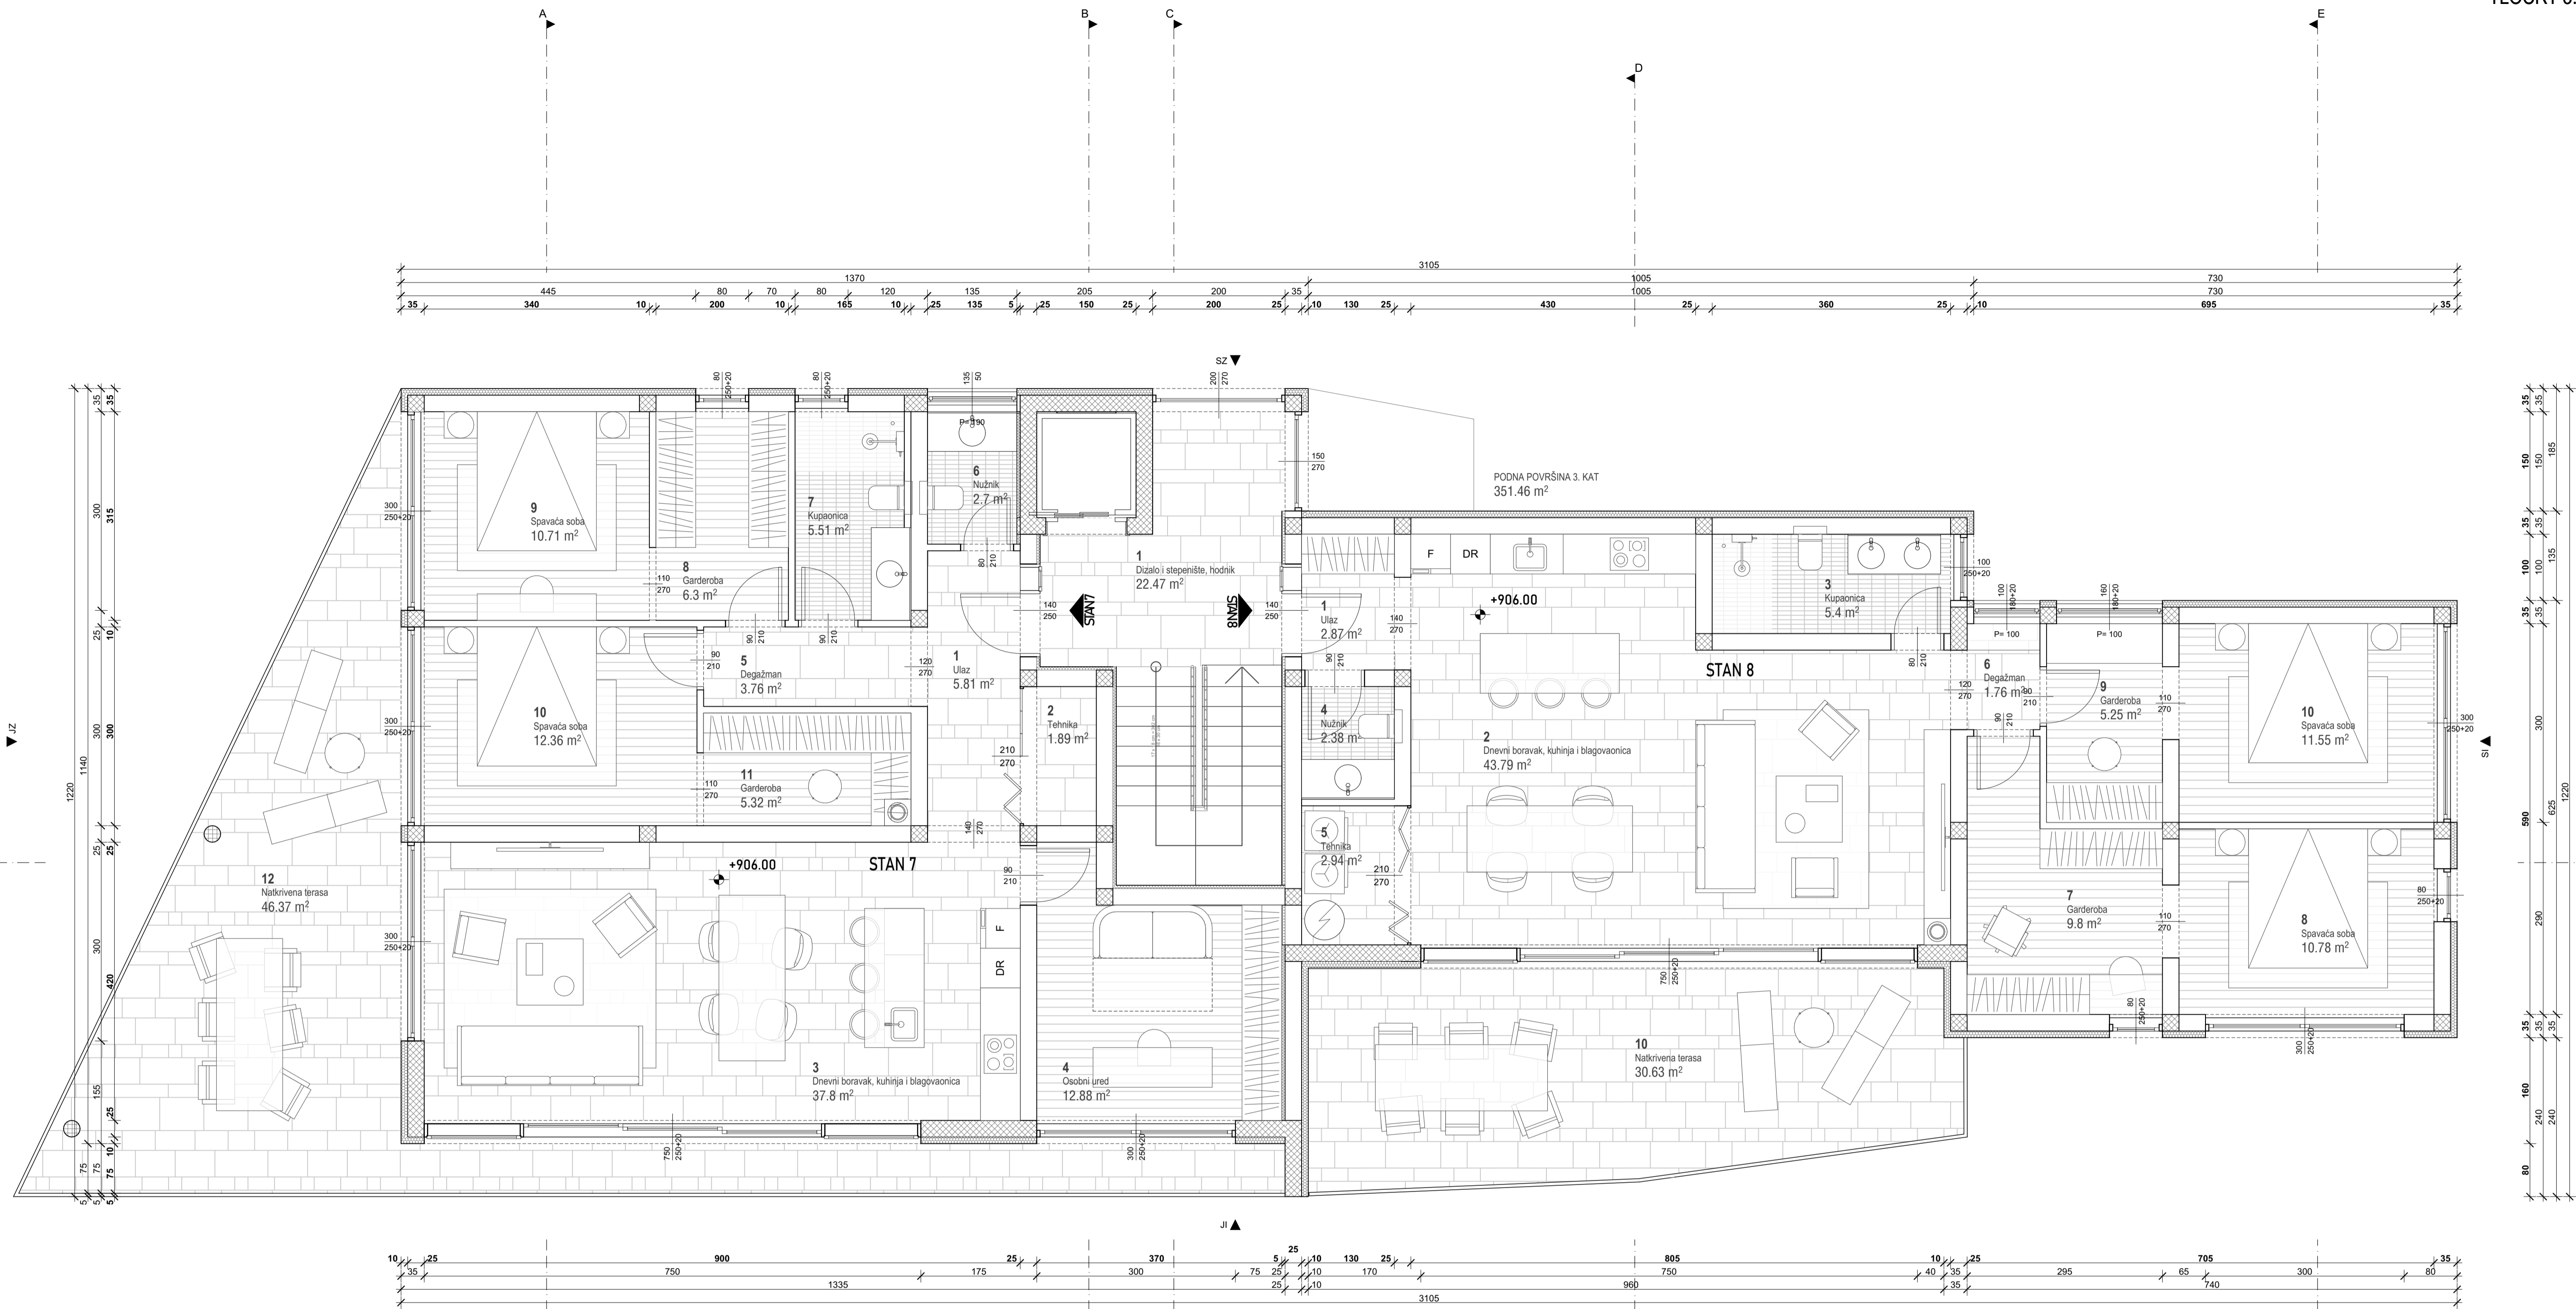

ISKAZ NETO POVRŠINA				
intra muros usable area				
prema normi HRN ISO 9836:2017		korisna površina (m ²)	koef.	korisna površina x koef.(m ²)
3.KAT				
stan 7	1 Ulaz	5.81	1.00	5.81
stan 7	2 Tehnika	1.89	1.00	1.89
stan 7	3 Dnevni boravak, kuhinja i blagovaonica	37.80	1.00	37.80
stan 7	4 Osobni ured	12.88	1.00	12.88
stan 7	5 Degazman	3.76	1.00	3.76
stan 7	6 Nužnik	2.70	1.00	2.70
stan 7	7 Kupaonica	5.51	1.00	5.51
stan 7	8 Garderoba	6.30	1.00	6.30
stan 7	9 Spavaća soba	10.71	1.00	10.71
stan 7	10 Spavaća soba	12.36	1.00	12.36
stan 7	11 Garderoba	5.32	1.00	5.32
		105.04 m²		105.04 m²
stan 7.1	12 Natkrivena terasa	46.37	1.00	46.37
		46.37 m²		46.37 m²
stan 8	1 Ulaz	2.87	1.00	2.87
stan 8	2 Dnevni boravak, kuhinja i blagovaonica	43.79	1.00	43.79
stan 8	3 Kupaonica	5.40	1.00	5.40
stan 8	4 Nužnik	2.38	1.00	2.38
stan 8	5 Tehnika	2.94	1.00	2.94
stan 8	6 Degazman	1.76	1.00	1.76
stan 8	7 Garderoba	9.80	1.00	9.80
stan 8	8 Spavaća soba	10.78	1.00	10.78
stan 8	9 Garderoba	5.25	1.00	5.25
stan 8	10 Spavaća soba	11.55	1.00	11.55
		96.52 m²		96.52 m²
stan 8.1	10 Natkrivena terasa	30.63	1.00	30.63
		30.63 m²		30.63 m²
zajednički dio Z	1 Dizalo i stepenište, hodnik	22.47	1.00	22.47
		22.47 m²		22.47 m²
		301.03 m²		301.03 m²

GRADEVINA
višestambena građevina (P+3)

LOKACIJA
k.č. 535/4
k.o. Vabriga
stambeno naselje Vabriga

INVESTITOR
Dragana Schönewolf
AT-1140 Beč, Linzerstrasse 815
OIB 58450179472

IZVRŠITELJ
URED OVLAŠTENE ARHITEKTIKE
IVA BURŠIĆ ing. arch.
HR - 52440 Poreč, Medulinska 25

PROJEKTANT
Iva Buršić ing. arch.
E: ivabur@beo.hr
T: 00 385 98 928 65 92

NAZIV I STRUKOVNA ODREDNICA PROJEKTA
IDEJNO RJEŠENJE
ARHITEKTONSKI PROJEKT

ZOP
101-2023

OSNAKA MAPE
A/101-2023

BROJ IZMJENE



DATUM
03. 2023.

SADRŽAJ PRIKAZA
TLOCRT 3. KATA

BROJ
6

MJERILO
1:50 @A1

0 1 2 3 4 5
± 0.00 = 37.00 m n.v.

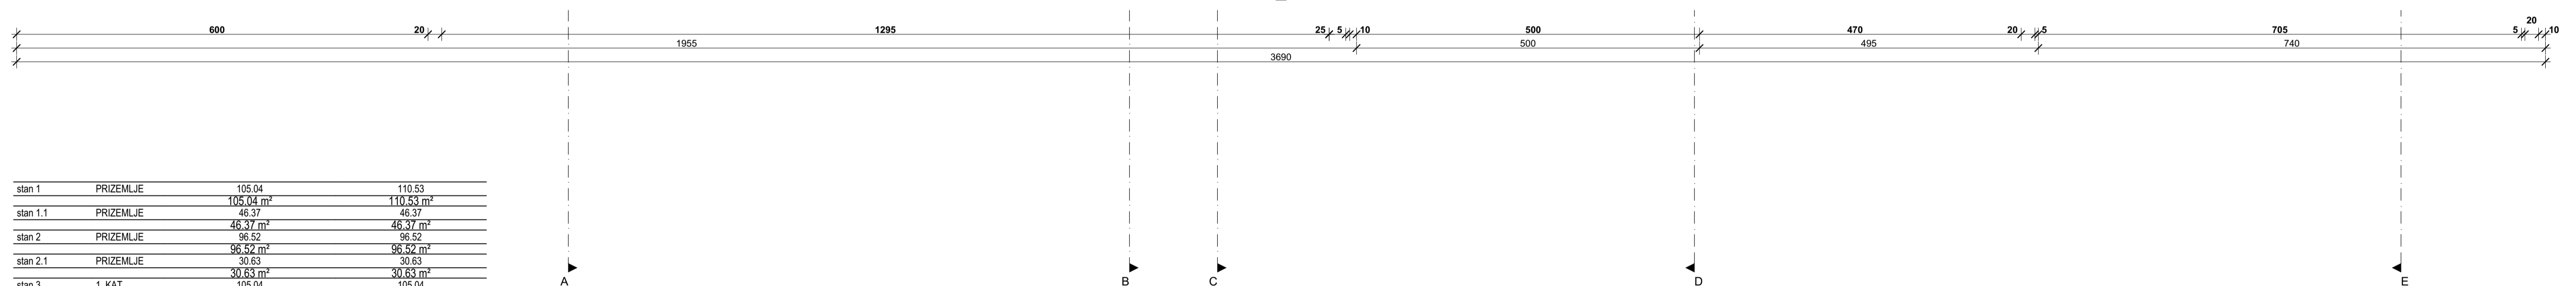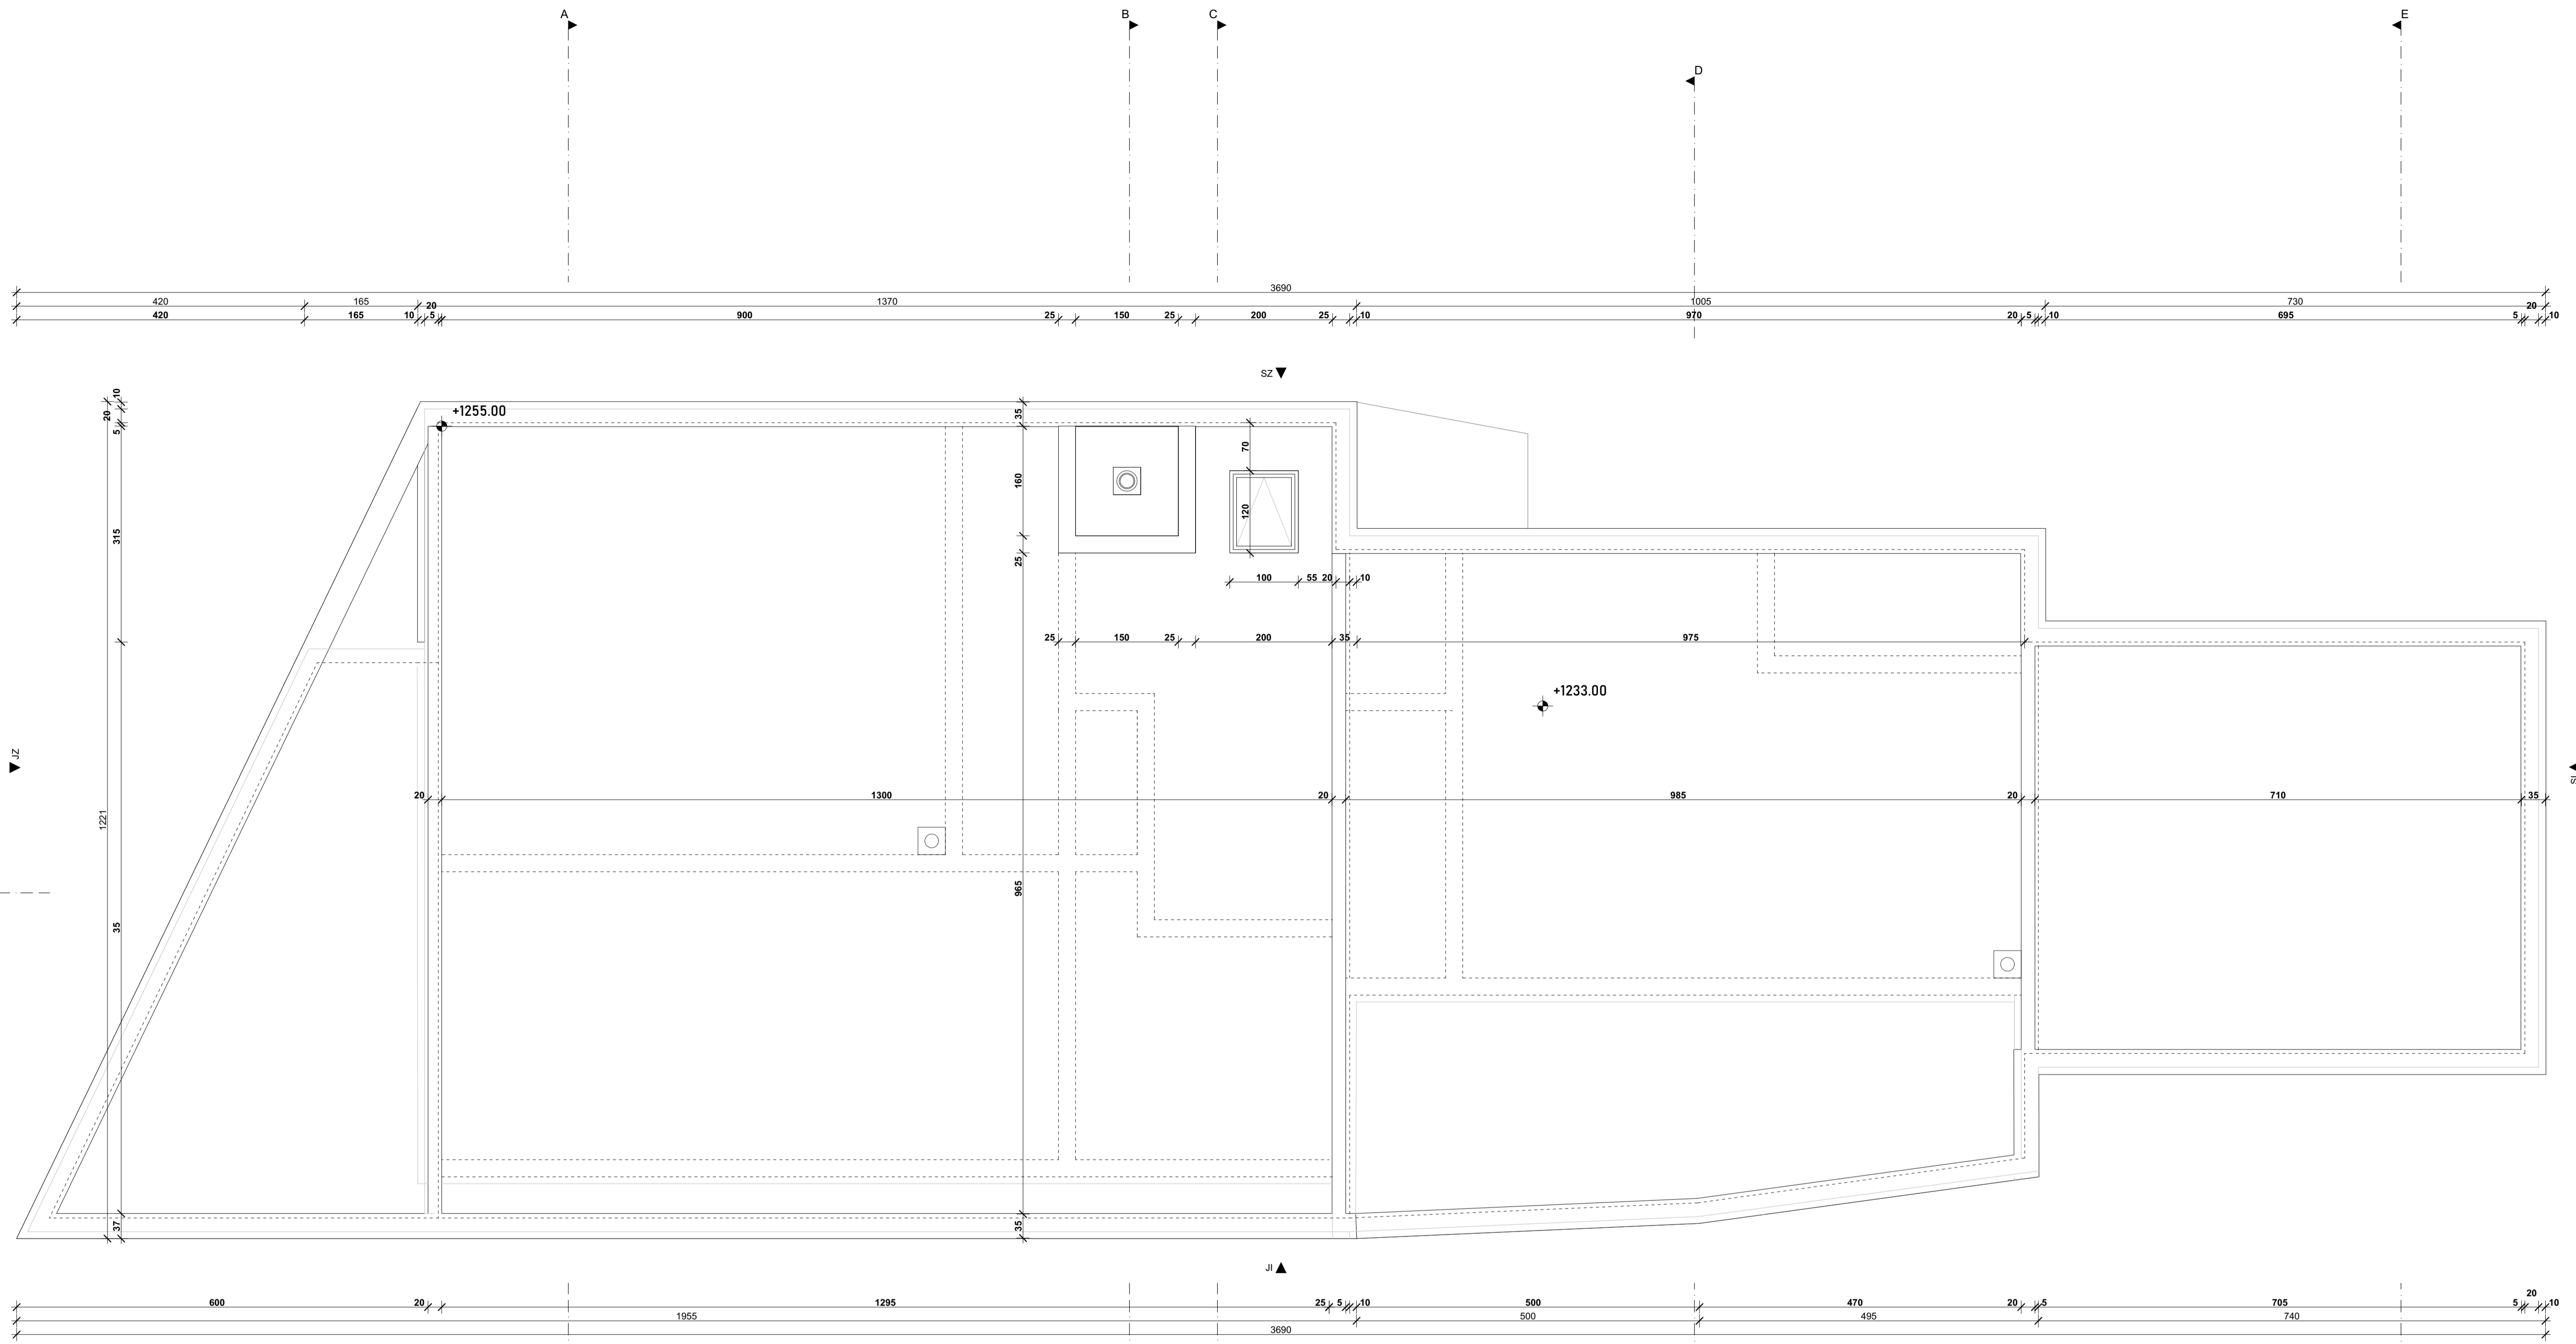

stan 1	PRIZEMLJE	105.04	110.53
		105.04 m ²	110.53 m ²
stan 1.1	PRIZEMLJE	46.37	46.37
		46.37 m ²	46.37 m ²
stan 2	PRIZEMLJE	96.52	96.52
		96.52 m ²	96.52 m ²
stan 2.1	PRIZEMLJE	30.63	30.63
		30.63 m ²	30.63 m ²
stan 3	1. KAT	105.04	105.04
		105.04 m ²	105.04 m ²
stan 3.1	1. KAT	46.37	46.37
		46.37 m ²	46.37 m ²
stan 4	1. KAT	96.52	96.52
		96.52 m ²	96.52 m ²
stan 4.1	1. KAT	30.63	30.63
		30.63 m ²	30.63 m ²
stan 5	2. KAT	105.04	105.04
		105.04 m ²	105.04 m ²
stan 5.1	2. KAT	46.37	46.37
		46.37 m ²	46.37 m ²
stan 6	2. KAT	96.52	96.52
		96.52 m ²	96.52 m ²
stan 6.1	2. KAT	30.63	30.63
		30.63 m ²	30.63 m ²
stan 7	3. KAT	105.04	105.04
		105.04 m ²	105.04 m ²
stan 7.1	3. KAT	46.37	46.37
		46.37 m ²	46.37 m ²
stan 8	3. KAT	96.52	96.52
		96.52 m ²	96.52 m ²
stan 8.1	3. KAT	30.63	30.63
		30.63 m ²	30.63 m ²
zajednički dio 2	PRIZEMLJE	22.47	22.47
		22.47 m ²	22.47 m ²
zajednički dio 2	1. KAT	22.47	22.47
		22.47 m ²	22.47 m ²
zajednički dio 2	2. KAT	22.47	22.47
		22.47 m ²	22.47 m ²
zajednički dio 2	3. KAT	22.47	22.47
		22.47 m ²	22.47 m ²
		89.88 m ²	89.88 m ²
		1204.12 m ²	1209.61 m ²

SVEUKUPNO PODNA POVRŠINA		prema normi HRN ISO 9836:2017 točka 5.1.3.	
PODRUM	PRIZEMLJE	podna površina PP (m ²)	
		655.42	
		351.46	
		351.46	
		351.46	
		351.46	
		2061.26 m ²	

GRADEVINA
višestambena građevina (P+3)

LOKACIJA
k.č. 535/4
k.o. Vabriga
stambeno naselje Vabriga

INVESTITOR
Dragana Schönewolf
AT-1140 Beč, Linzerstrasse 815
OIB 58450179472

NAZIV I STRUKOVNA ODREDNICA PROJEKTA
IDEJNO RJEŠENJE
ARHITEKTONSKI PROJEKT


OZNAKA MAPE
A/101-2023

IZVRŠITELJ
URED OVLAŠTENE ARHITEKTE
IVA BURŠIĆ ing. arch.
HR - 52440 Poreč, Meduška 25


PROJEKTANT
Iva Buršić ing. arch.
E: iva@burasic.hr
T: 00 385 98 928 65 92

OVLAŠTENA ARHITEKTA

DATUM: 03. 2023. SADRŽAJ PRIKAZA: TLOCRT KROVA BROJ: 7 MJERILO: 1:50 @A1

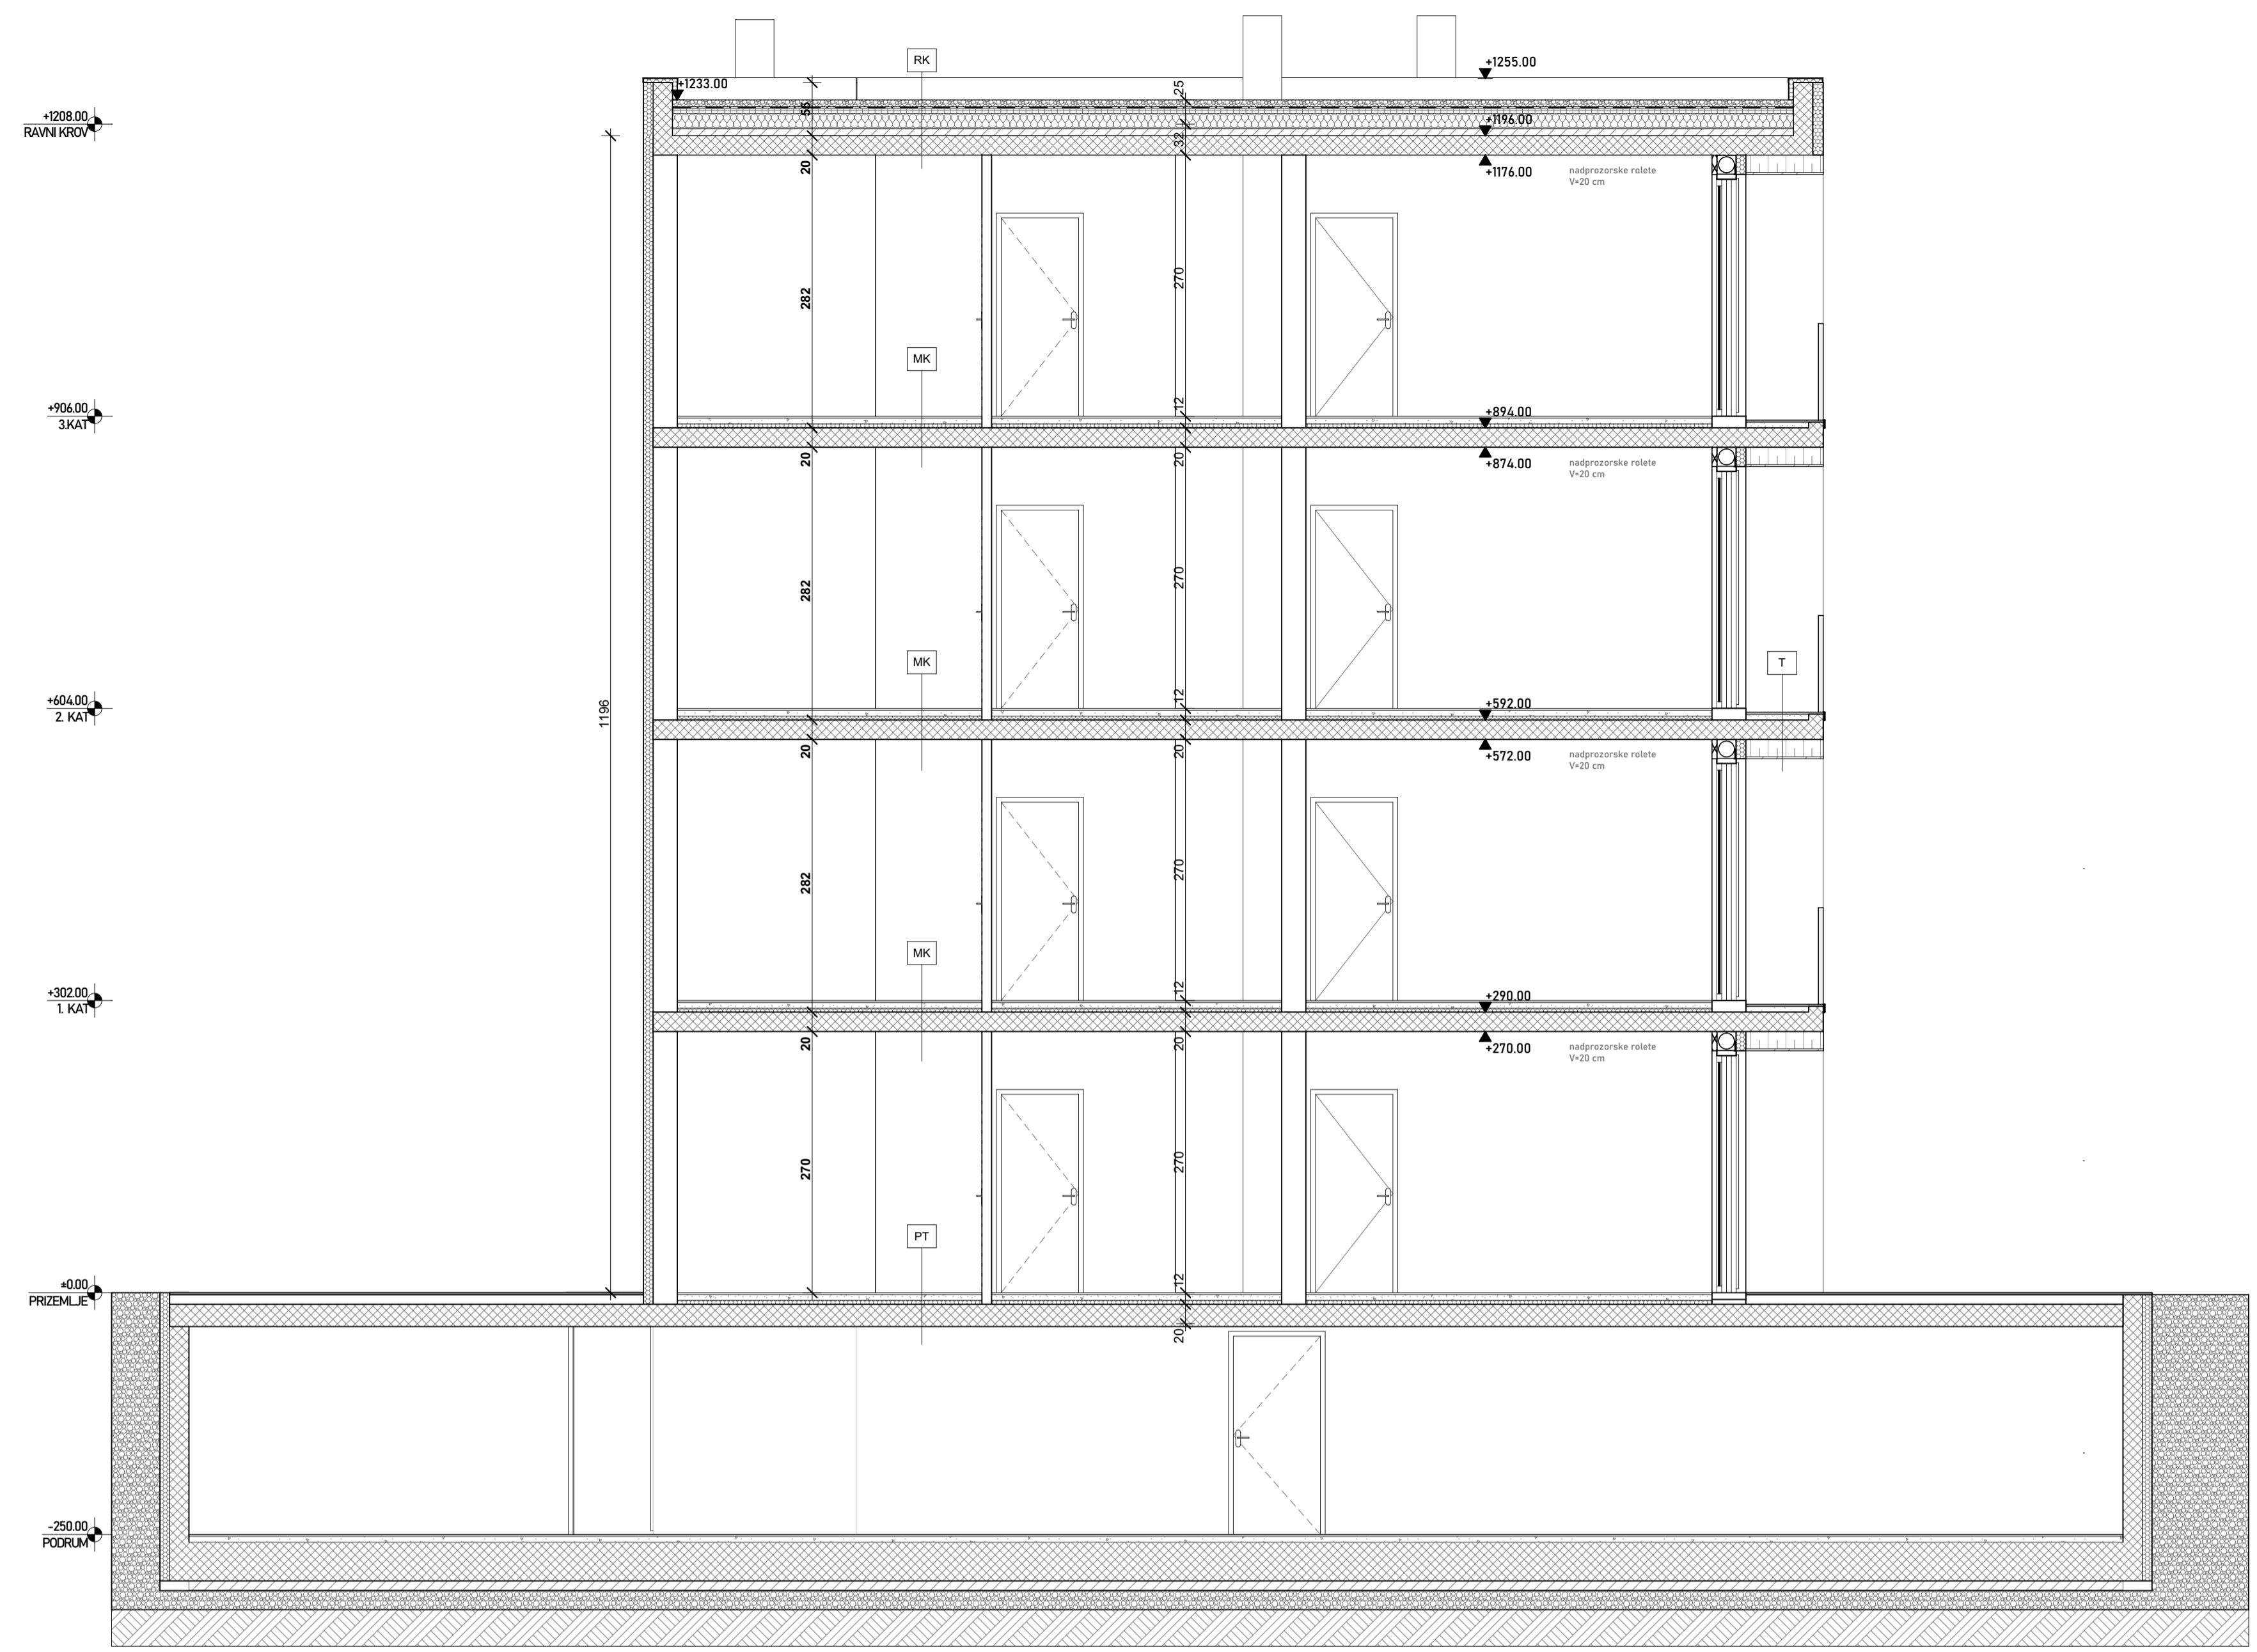

PRESJEK A-A

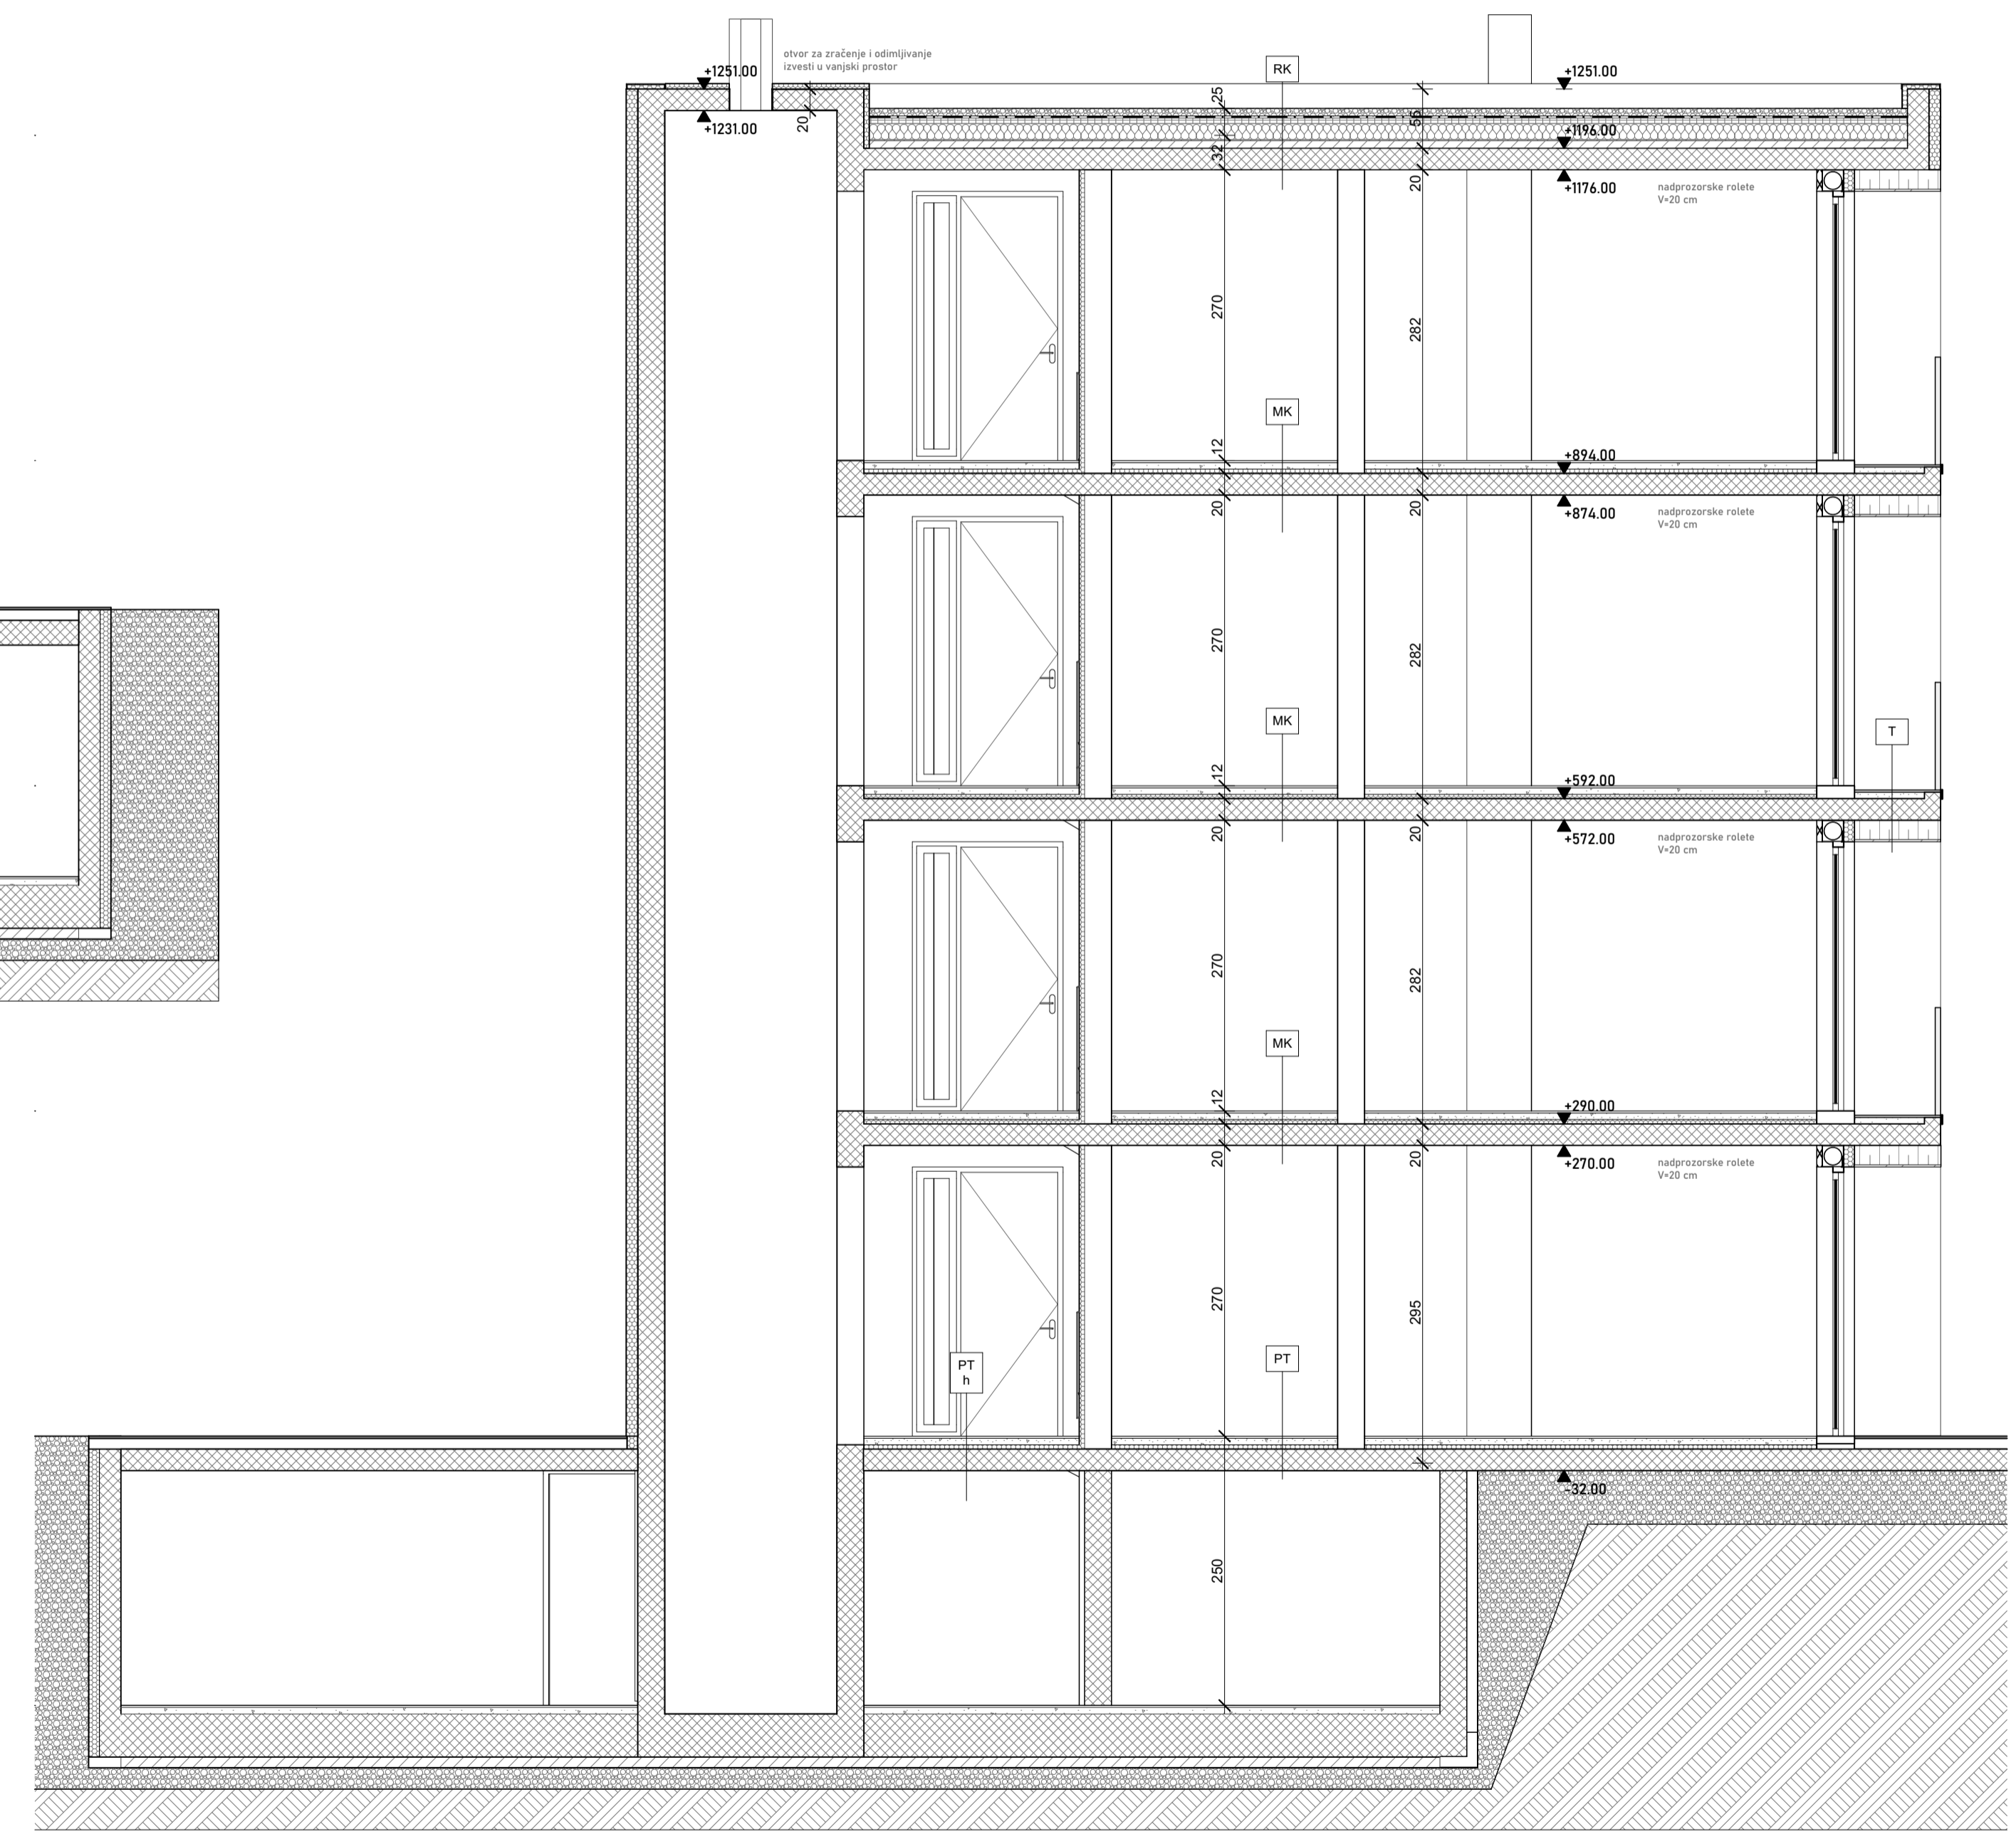

PRESJEK B-B

VZ	PT	MK	T	RK
VANJSKI ZID	POD NA TLU	MEDUKATNA KONSTRUKCIJA	MEDUKATNA KONSTRUKCIJA	RAVNI KROV
ZID OD OPEKE	PANELNO GRUPLANJE	PANELNO GRUPLANJE	TERASE	NEPROHODNI
vapnencementna žbuka	završna podna obloga	završna podna obloga	završna podna obloga	prirodni šjunak
25 cm	6 cm	6 cm	6 cm	geotekstil
Šuplji blokovi od gline	PE folija	PE folija	PE folija	hidroizolacija TPO
0.5 cm	polimercementno lepilo	PE folija	PE folija	tvrdi ploče MW
10 cm	mineralna vuna MW	2+2 cm	20 cm	15 cm
0.50 cm	polimercementno lepilo	ekspandirani polistiren EPS	20 cm	1 cm
silikatska žbuka	impregnacijski predpremaz	parna brana	1 cm	1 cm
0.50 cm	silikatska žbuka	armiranobetonska ploča	1.25 cm	5 - 7 cm
		armiranobetonska ploča		18 cm
				armiranobetonska ploča

GRADEVNA višestambena građevina (P+3)

LOKACIJA k.č. 535/4 k.o. Vabriga stambeno naselje Vabriga

INVESTITOR Dragana Schönewolf AT-1140 Beč, Linzerstrasse 815 OIB 58450179472

IZVRŠITELJ URED OVLAŠTENE ARHITEKTICE IVA BURŠIĆ ing. arch. HR - 52440 Poreč, Medulinska 25

PROJEKTANT Iva Buršić ing. arch. E: iva@iaba.hr T: 00 385 98 928 65 92

NAZIV I STRUKOVNA ODREDNICA PROJEKTA IDEJNO RJEŠENJE ARHITEKTONSKI PROJEKT

ZOP 101-2023

OZNAKA MAPE A/101-2023

BROJIZMJENE


DATUM 03. 2023.

SADRŽAJ PRIKAZA PRESJECI


BROJ 8

MJERILO 1:50 @A1

± 0.00 = 37.00 m.n.v.

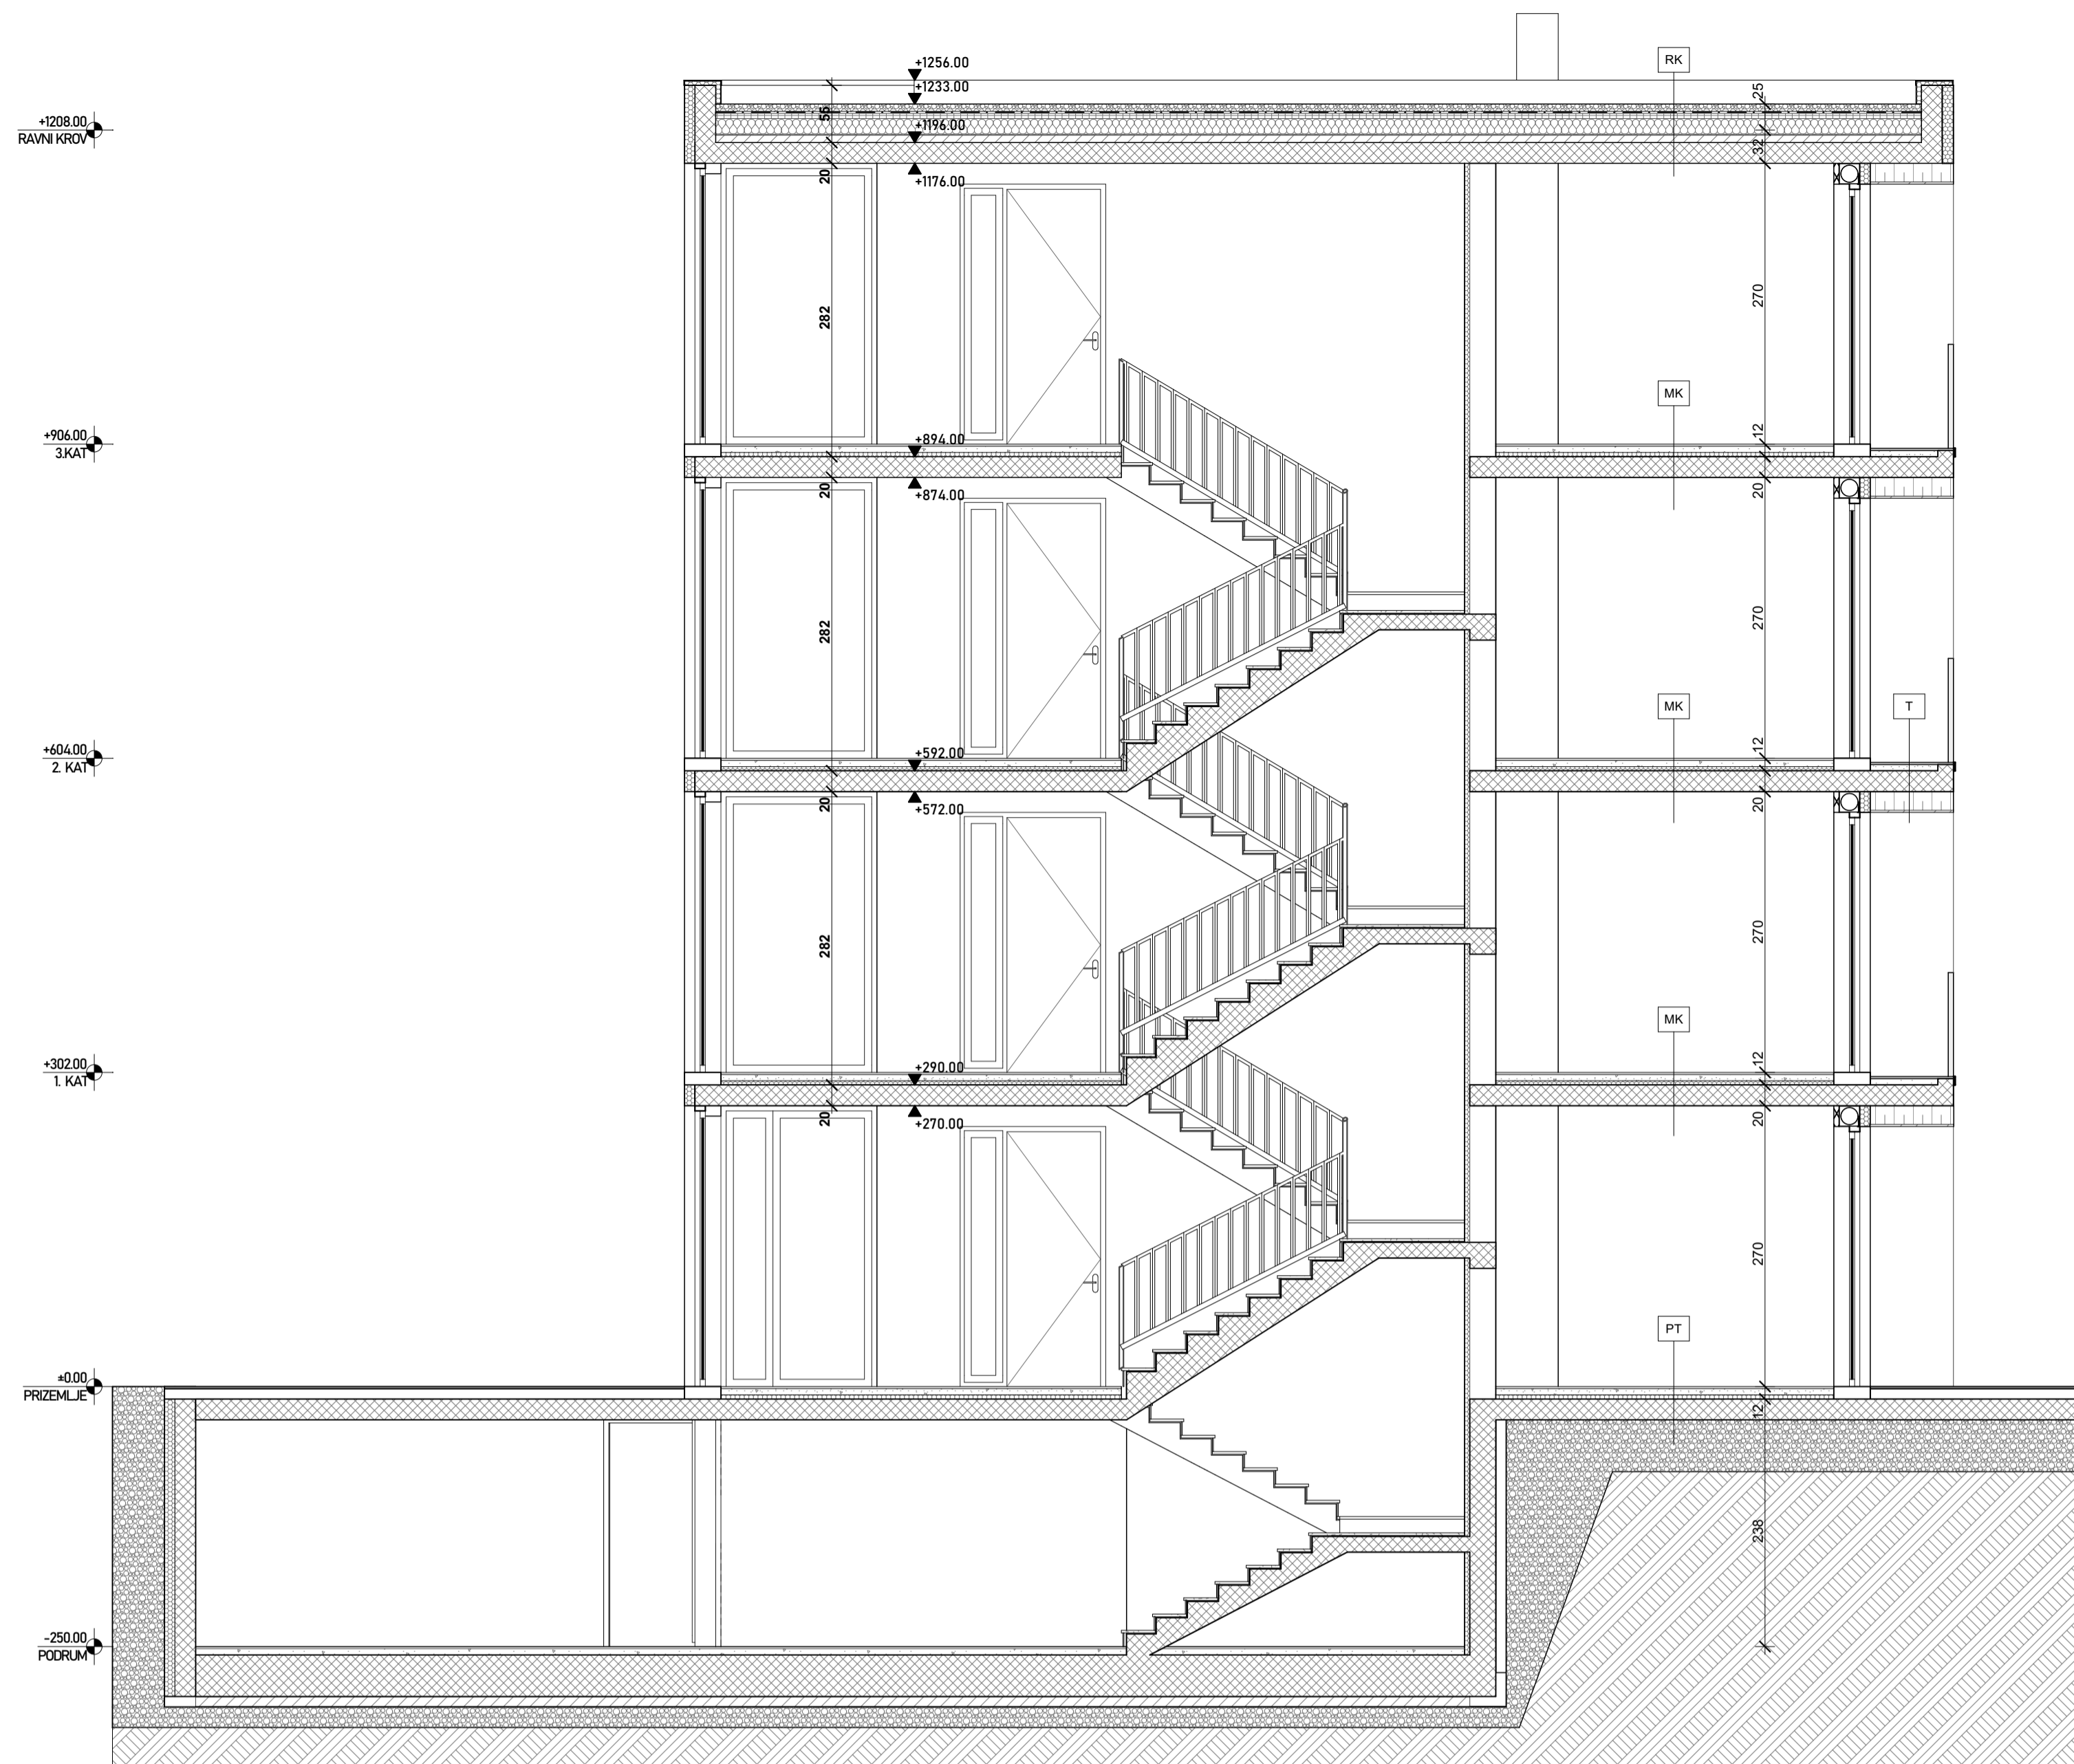

PRESJEK C-C

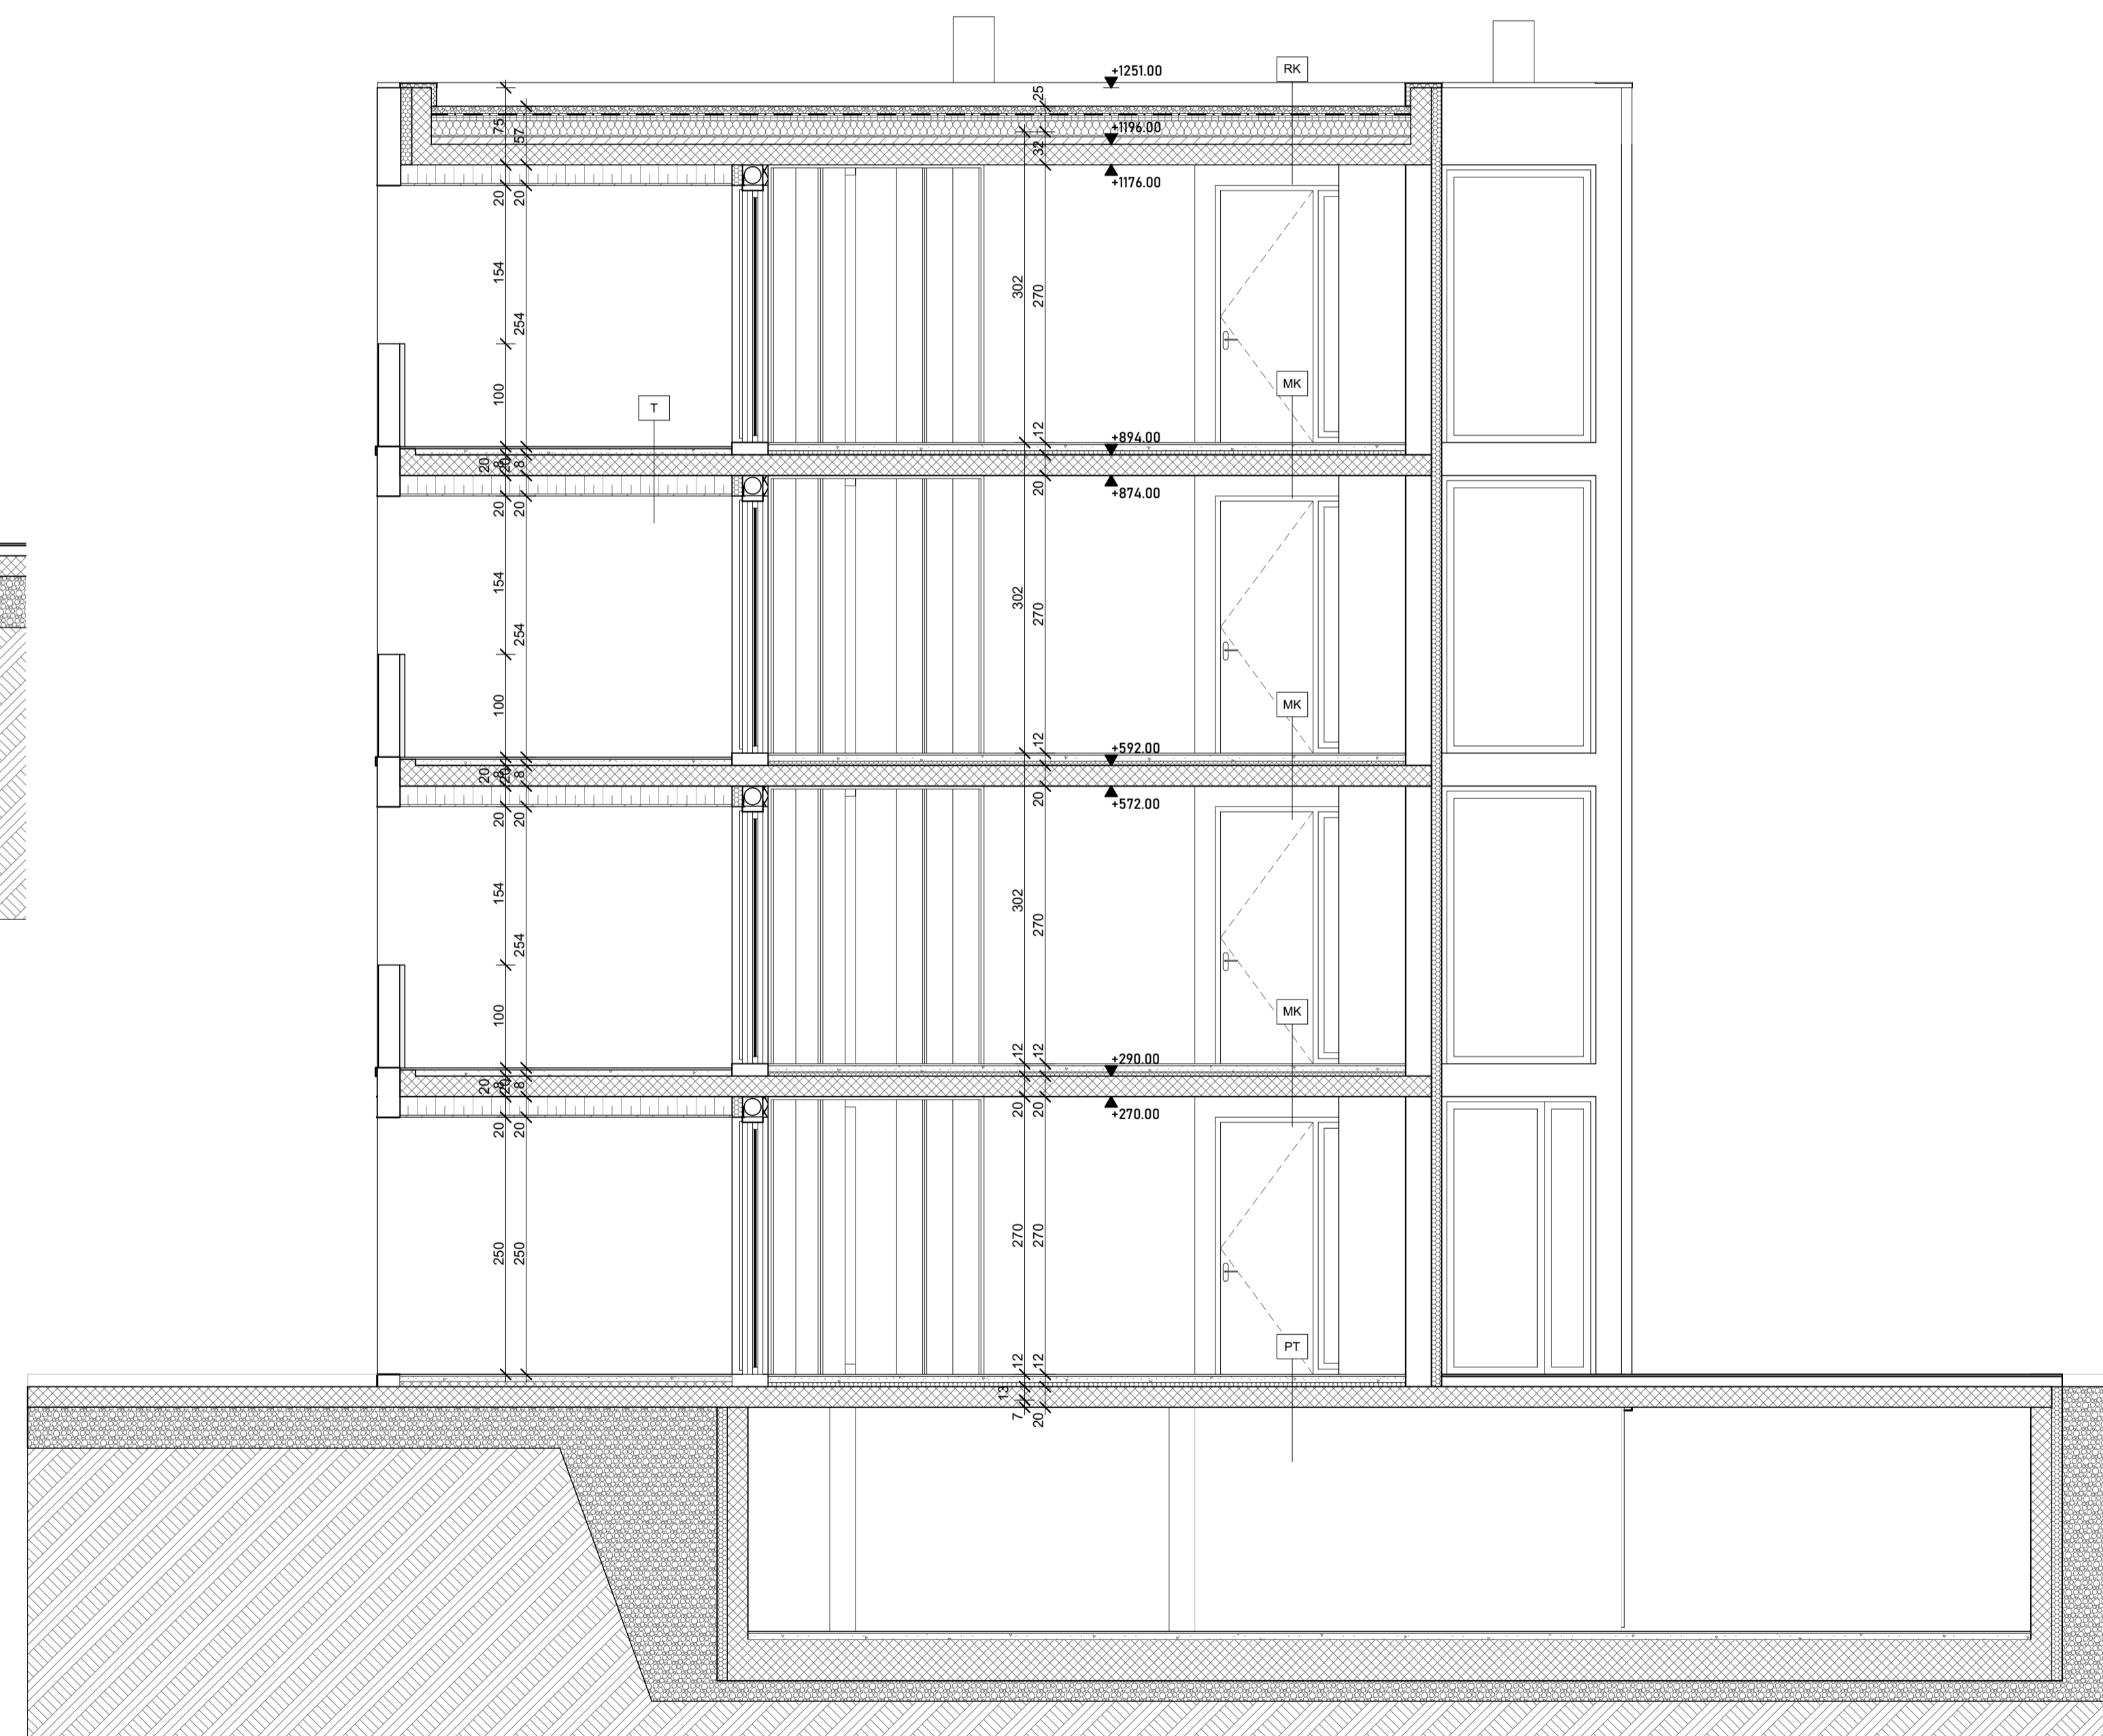

PRESJEK D-D

VZ	PT	MK	T	RK
VANJSKI ZID	POD NA TLU	MEDUKATNA KONSTRUKCIJA	MEDUKATNA KONSTRUKCIJA	RAVNI KROV
ZID OD OPEKE	PANELNO GRUPLANJE	PANELNO GRUPLANJE	TERASE	NEPROHODNI
vapnencementna žbuka	završna podna obloga	završna podna obloga	završna podna obloga	prirodni šljunak
25 cm	6 cm	6 cm	6 cm	geotekstil
Šuplji blokovi od gline	CE estrih	CE estrih	PE folija	hidroizolacija TPO
0.5 cm	PE folija	PE folija	PE folija	tvrdne ploče MW
polimemocementno lepljo	3 cm	2+2 cm	20 cm	ALU folija između dva sloja
mineralna vuna MW	raster EPS (panelno grijanje)	ekspandirani polistiren EPS	20 cm	bitum. ljepilke (parna brana)
10 cm	parna brana	parna brana	1 cm	lagani beton za pad (1.75%)
polimemocementno lepljo	ekstrudirani polistiren XPS	armiranobetonska ploča	1.25 cm	armiranobetonska ploča
impregnacijski predpremaz	4 cm	20 cm	1 cm	
silikaina žbuka	1 cm	armiranobetonska ploča	5 - 7 cm	
0.50 cm	12 cm		18 cm	
	15 cm			

GRAĐEVNA
višestambena građevina (P+3)

LOKACIJA
k.č. 535/4
k.o. Vabriga
stambeno naselje Vabriga

INVESTITOR
Dragana Schönewolf
AT-1140 Beč, Linzerstrasse 815
OIB 58450179472

IZVRŠITELJ
URED OVLAŠTENE ARHITEKTICE
IVA BURŠIĆ ing. arch.
HR - 52440 Poreč, Medulinska 25

PROJEKTANT
Iva Buršić ing. arch.
E: iva@iava.hr
T: 00 385 98 928 65 92

NAZIV I STRUKOVNA ODREDNICA PROJEKTA
IDEJNO RJEŠENJE
ARHITEKTONSKI PROJEKT

ZOP
101-2023

OZNAKA MAPE
A/101-2023

BROJ IZMJENE


DATUM
03. 2023.

SADRŽAJ PRIKAZA
PRESJECI


BROJ
9

MJERILO
1:50 @A1

± 0.00 = 37.00 m n.v.

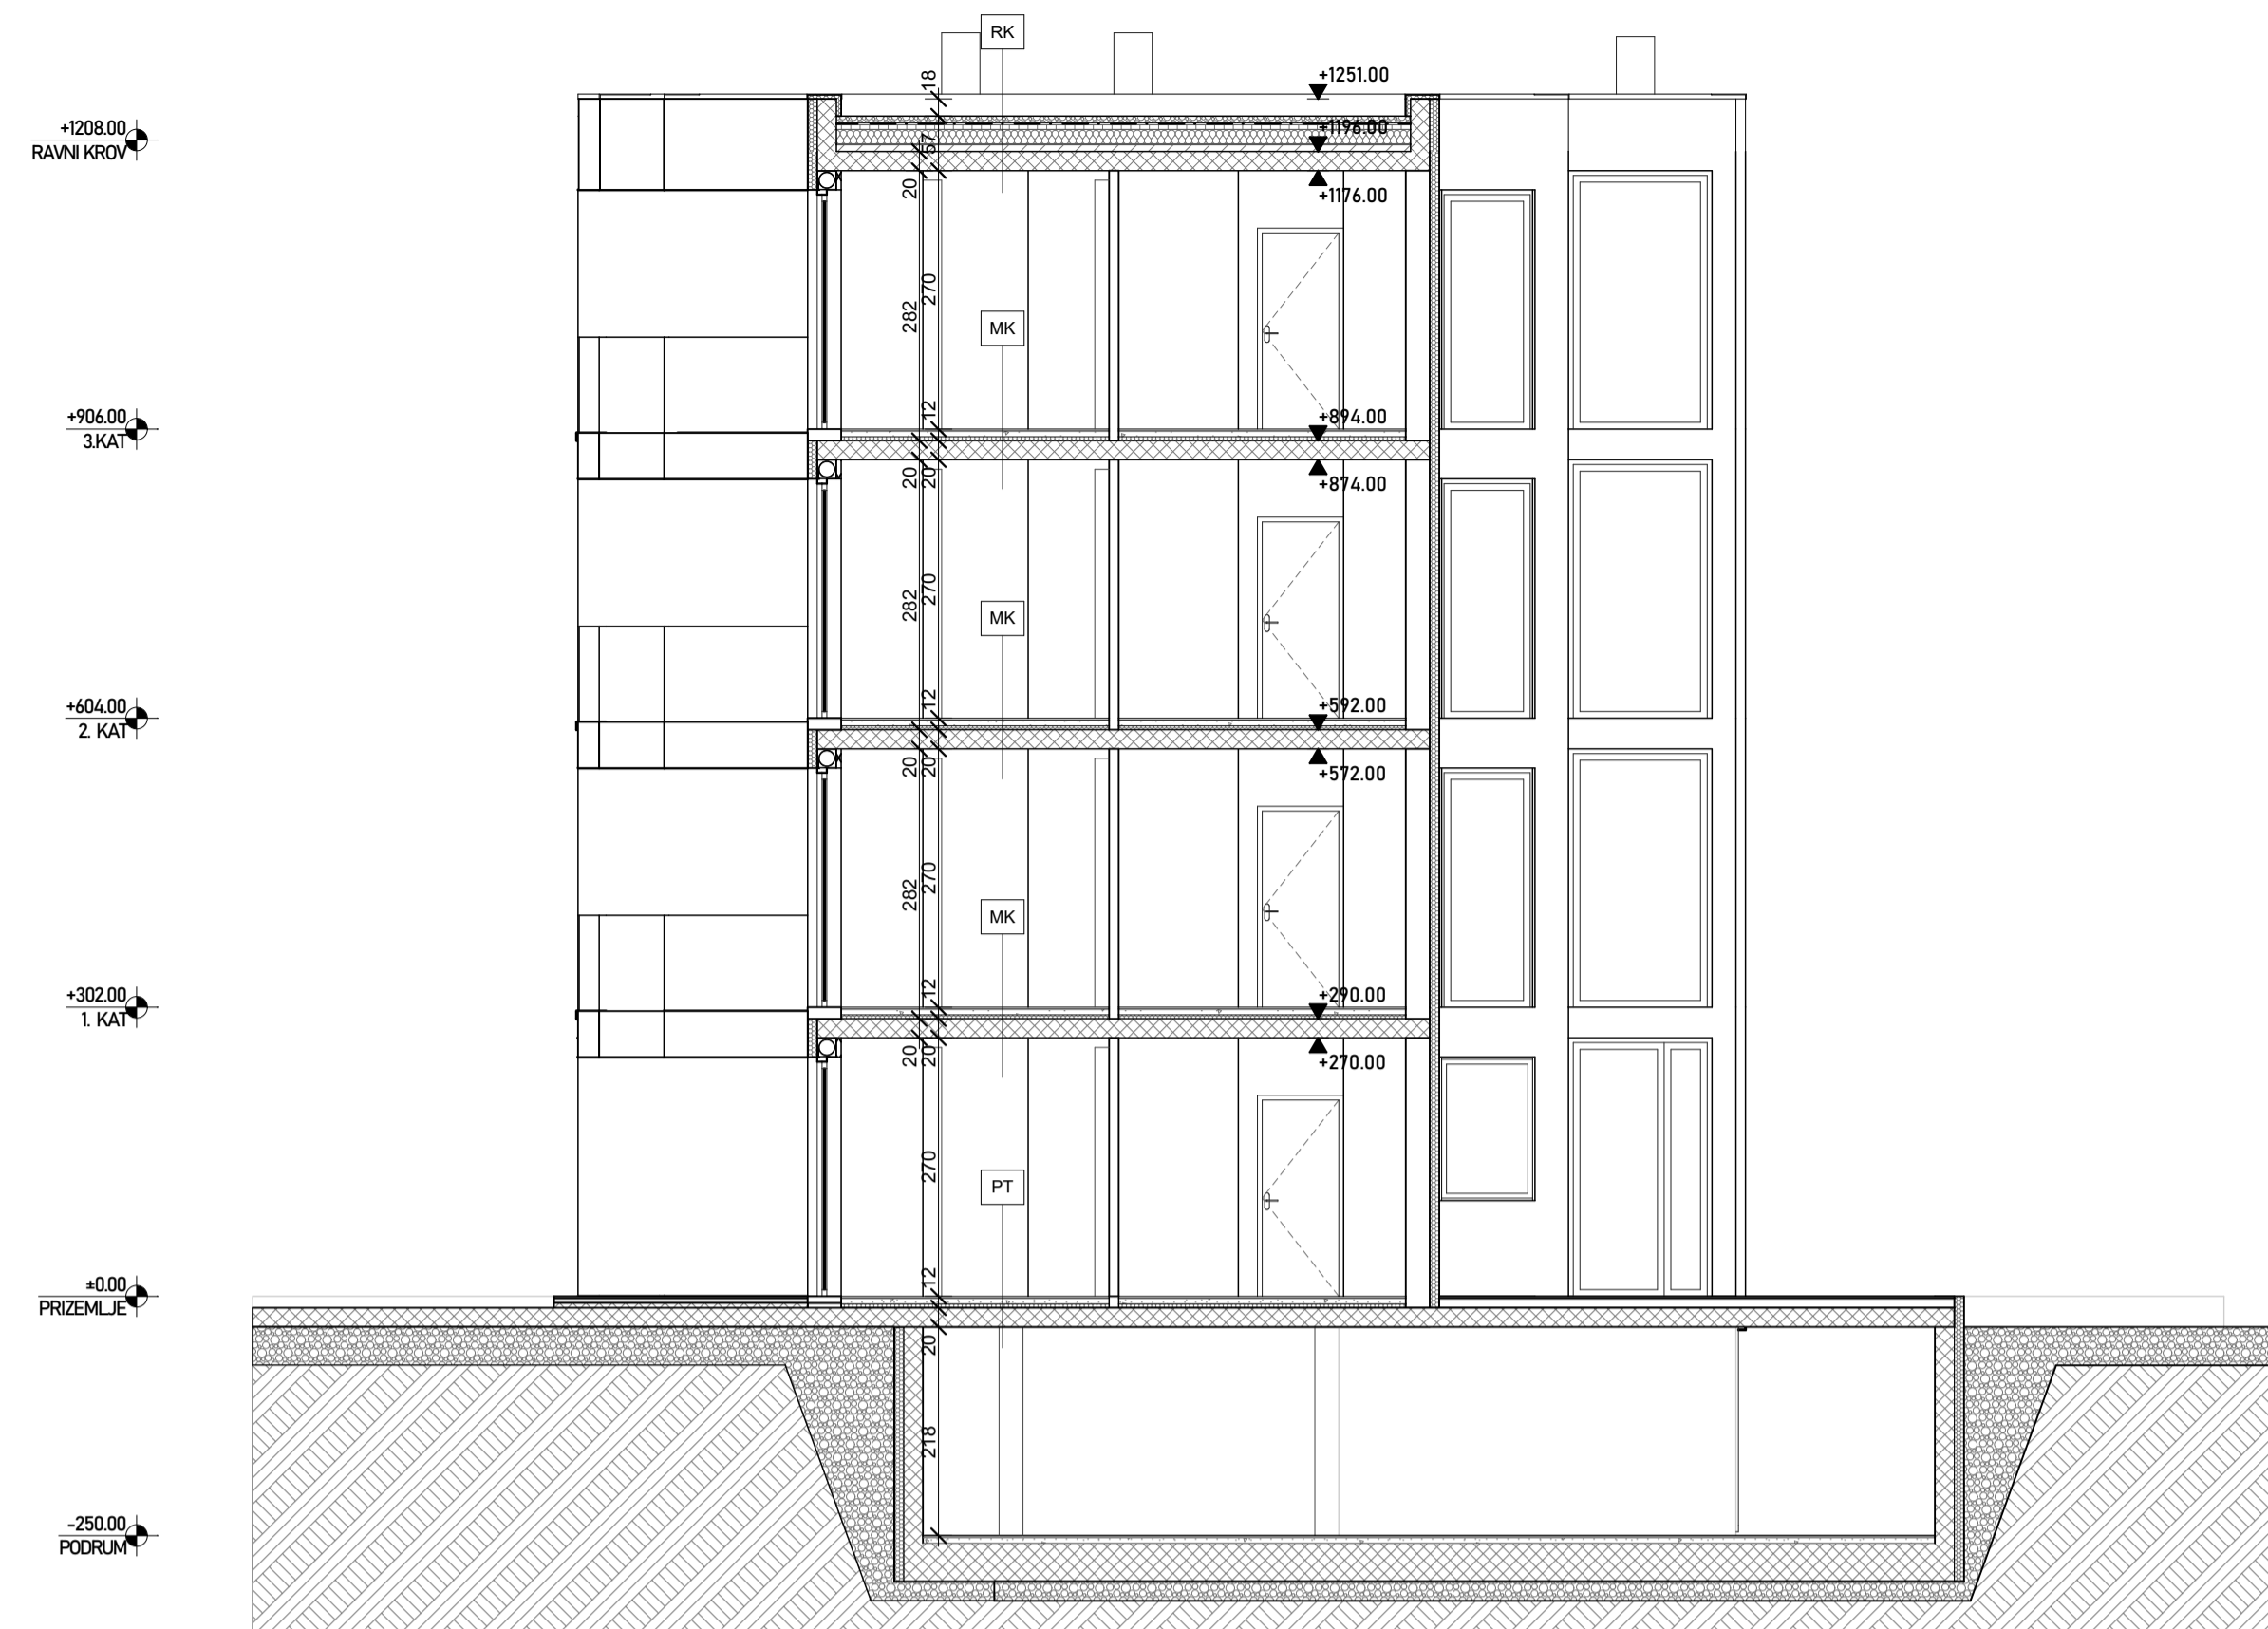

PRESJEK E-E

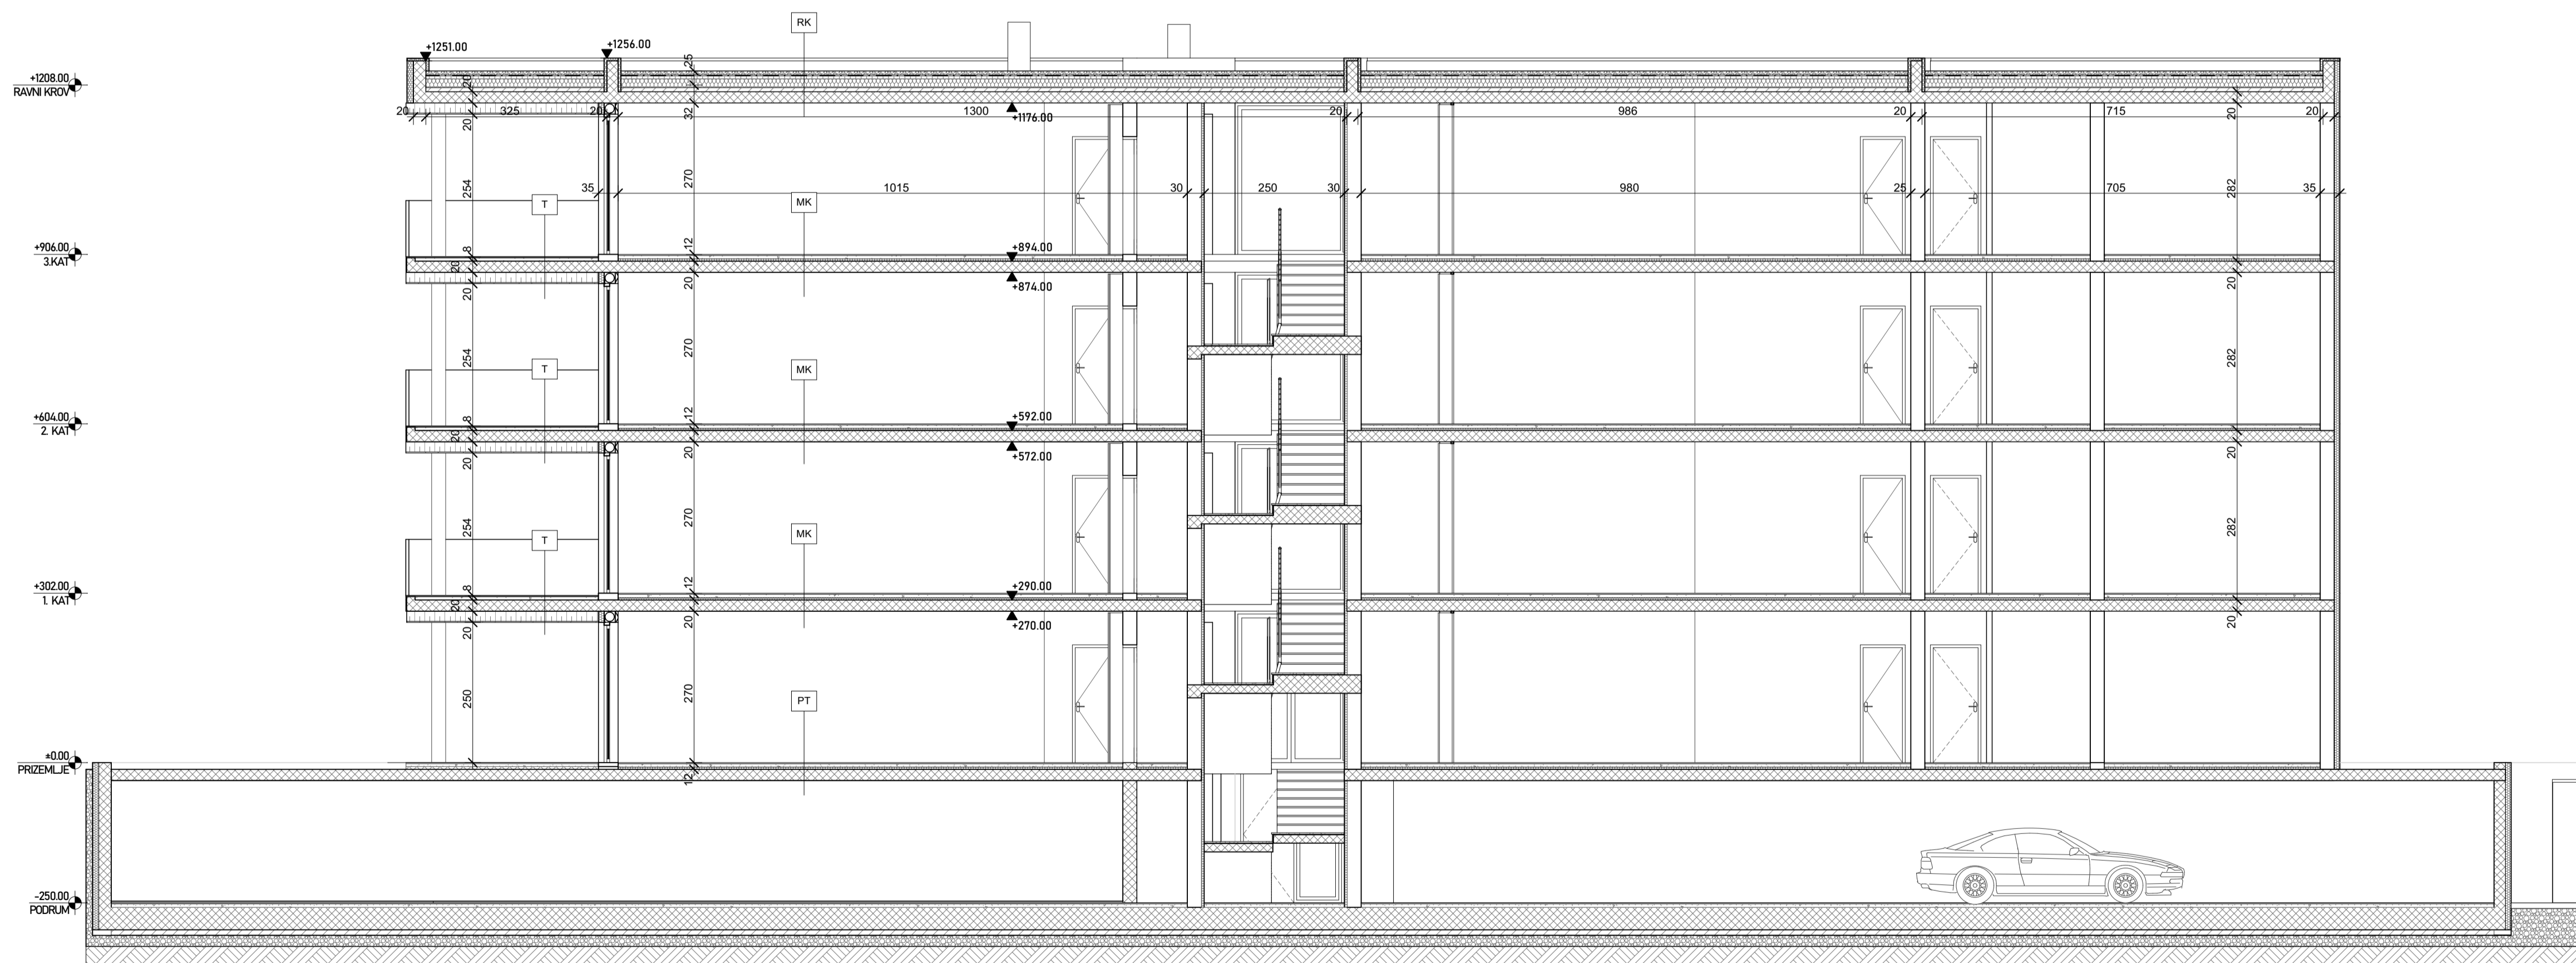

PRESJEK F-F

VZ	PT	MK	T	RK
VANJSKI ZID ZID OD OPEKE vignencijemertina žbuka 25 cm Šupji blokovi od gline 0.5 cm polimercementno ljepilo 10 cm mineralna vuna MW polimercementno ljepilo 0.50 cm silikazna žbuka 0.50 cm	POD NA TLU PANELNO GRUJANJE završna podna obloga 6 cm PE folija 3 cm raster EPS (panelno grijanje) parna brana 8 cm ekstrudirani polistiren XPS 4 cm ekstrudirani polistiren XPS 1 cm bitumenska traka (ul. stakl. voala) 12 cm armiranobetonska ploča 15 cm	MEDUKATNA KONSTRUKCIJA PANELNO GRUJANJE završna podna obloga 6 cm cementni estrih 6 cm PE folija 2+2 cm ekspandirani polistiren EPS parna brana 20 cm armiranobetonska ploča 1.25 cm	MEDUKATNA KONSTRUKCIJA TERASE završna podna obloga 6 cm cementni estrih 6 cm PE folija 20 cm amiranobetonska ploča 1 cm zračni prostor spušenog stropa paneli na podkonstrukciji 1.25 cm	RAVNI KROV NEPROHODNI prirodni šljunak geotekstil hidroizolacija TPO 1 cm tvrde ploče MW ALU folija između dva sloja bitum. ljepilne (parna brana) lagani beton za pad (1.75%) 5 - 7 cm 18 cm armiranobetonska ploča

GRADEVINA
višestambena građevina (P+3)

LOKACIJA
k.č. 535/4
k.o. Vabriga
stambeno naselje Vabriga

INVESTITOR
Dragana Schönewolf
AT-1140 Beč, Linzerstrasse 815
OIB 58450179472

PROJEKTANT
Iva Buršić ing. arch.
E: iva@iava.hr
T: 00 385 98 928 65 92

NAZIV I STRUKOVNA ODREDNICA PROJEKTA
IDEJNO RJEŠENJE
ARHITEKTONSKI PROJEKT

OZNAKA MAPE
A/101-2023

IZVRŠITELJ
URED OVLAŠTENE ARHITEKTICE
IVA BURŠIĆ ing. arch.
HR - 52440 Poreč, Meduška 25

PROJEKCIJA
101-2023


DATUM
03. 2023.

SADRŽAJ PRIKAZA
PRESJECI

BROJ
10

MJERILO
1:75 @A1

± 0.00 = 37.00 m n.v.

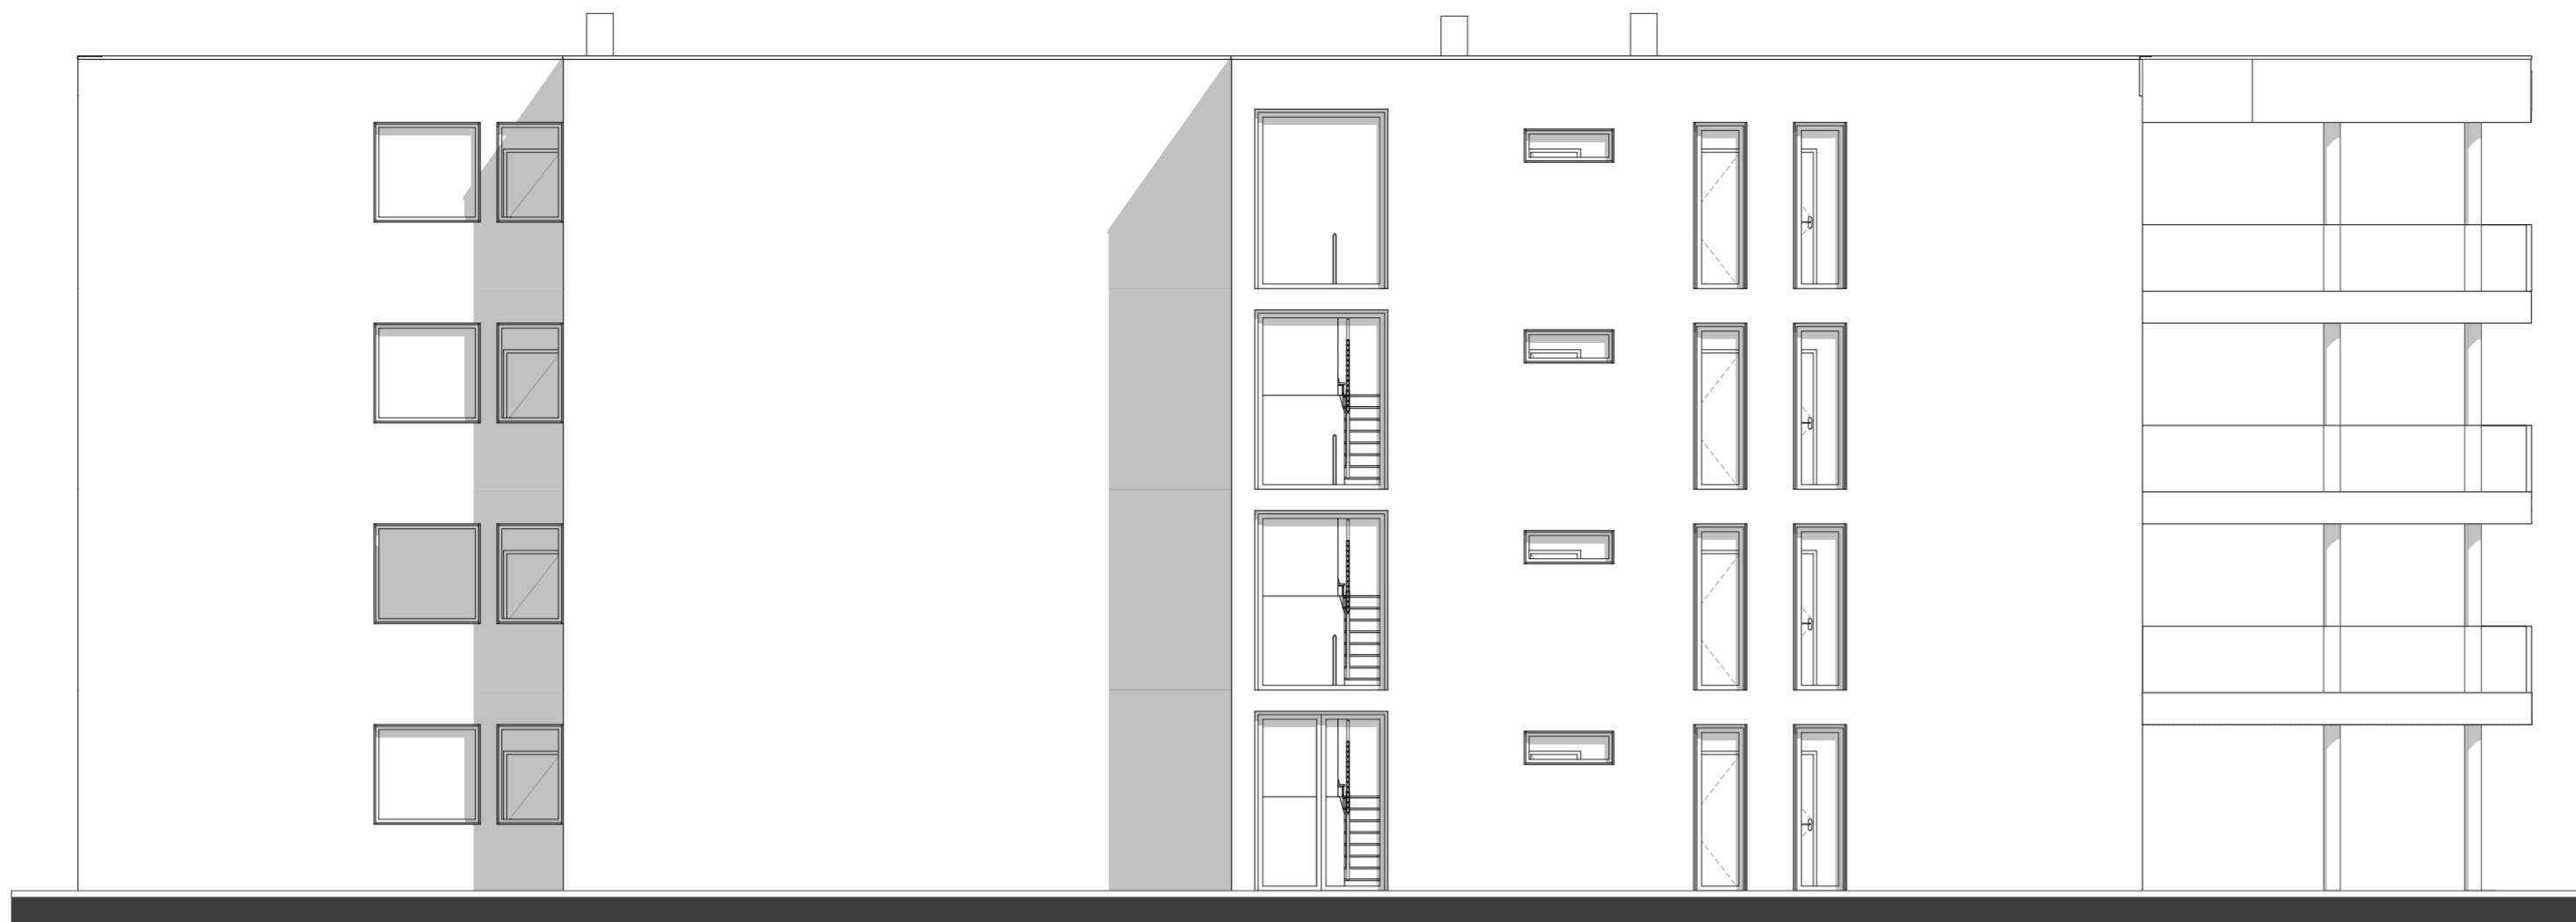


SJEVEROZAPADNO PROČELJE



JUGOZAPADNO PROČELJE



JUGOISTOČNO PROČELJE

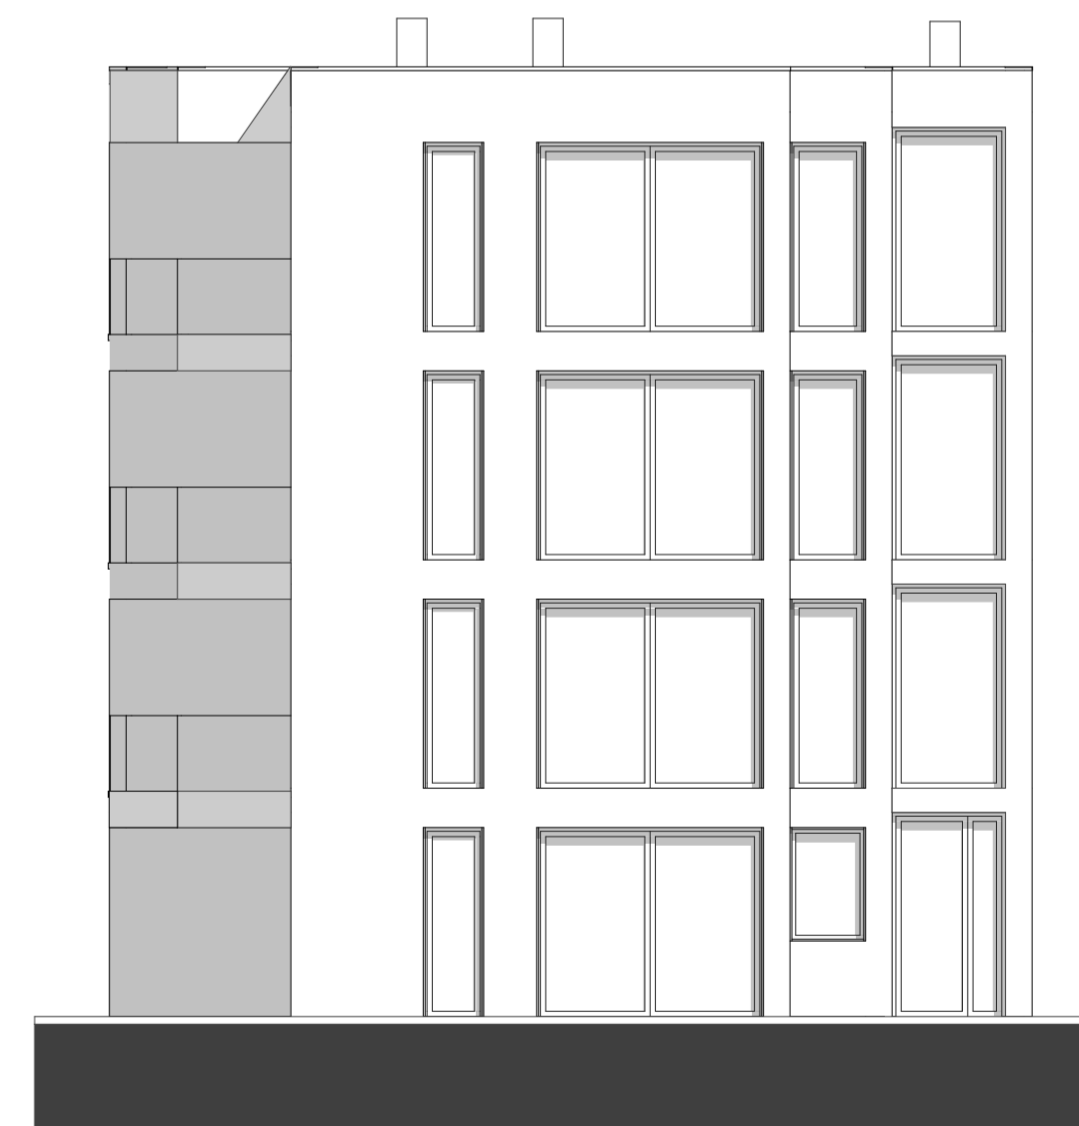

SJEVEROISTOČNO PROČELJE



± 0.00 = 37.00 m.n.v.

GRADEVINA višestambena građevina (P+3)	INVESTITOR Dragana Schönewolf AT-1140 Beč, Linzerstrasse 81/5 OIB 58450179472	IZVRŠITELJ URED OVLAŠTENE ARHITEKTICE IVA BURŠIĆ ing. arch. HR - 52440 Poreč, Medulinska 25	
LOKACIJA k.č. 535/4 k.o. Vabriga stambeno naselje Vabriga	PROJEKTANT Iva Buršić ing. arch. E iva@uea-ib.hr T 00 385 98 928 65 92		
NAZIV I STRUKOVNA ODREDNICA PROJEKTA IDEJNO RJEŠENJE ARHITEKTONSKI PROJEKT	ZOP 101-2023	SADRŽAJ PRIKAZA PROČELJA	BROJ 11
OZNAKA MAPE A/101-2023	BROJ IZMJENE	DATUM 03. 2023.	MJERILO 1:100 @ A2